


BA 152
Unterrichtsraum
81,81 m²

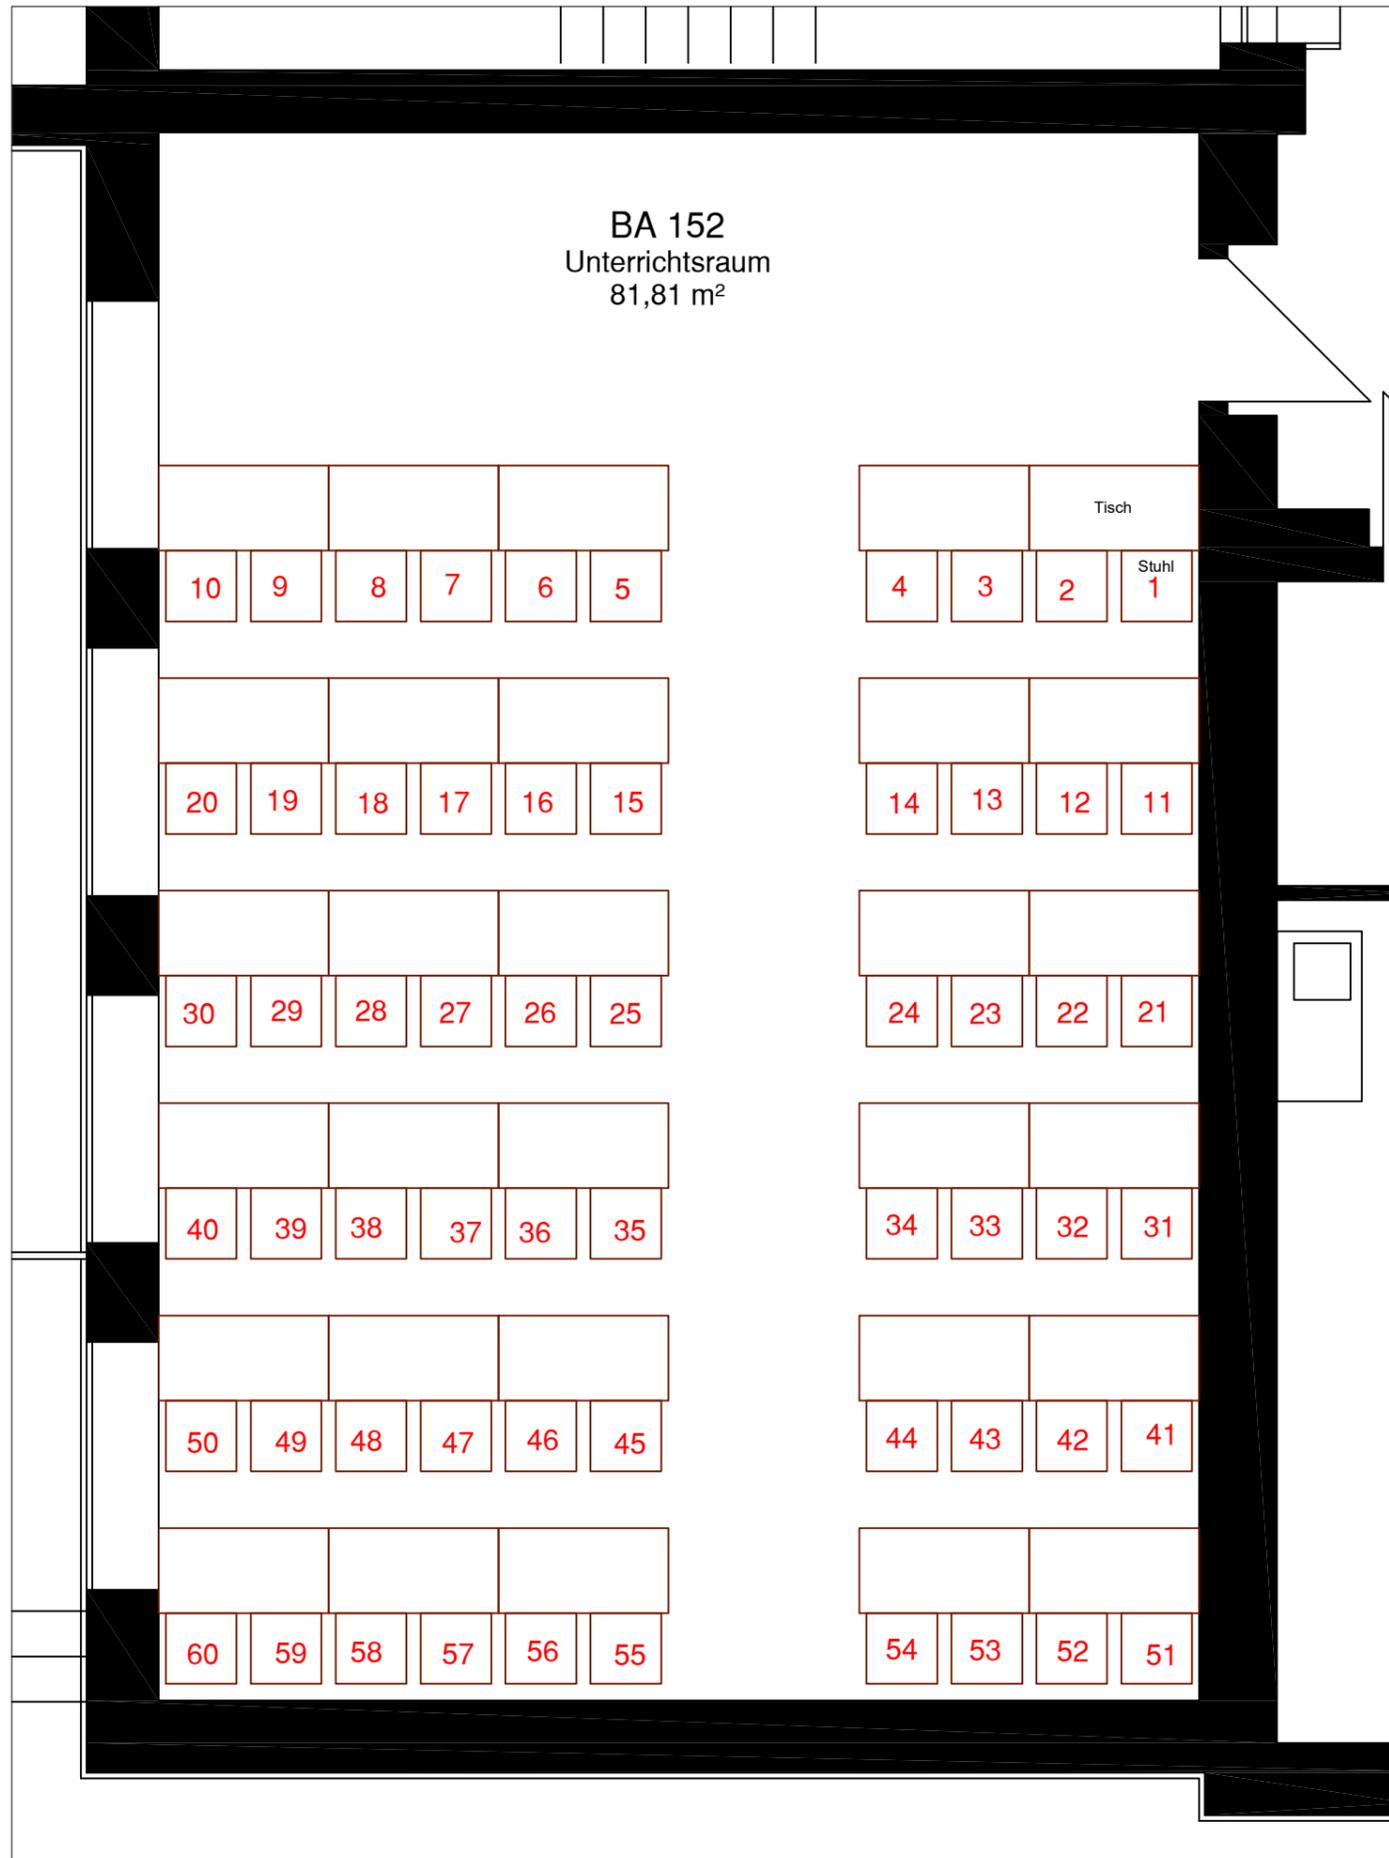

**Sitzplätze:
60 + 1 Dozent**

Universität Duisburg-Essen
Campus Duisburg
Liegenschaft Hauptbaufläche

Planersteller: Universität Duisburg-Essen
Dezernat Gebäudemanagement/SG 5.1.1

Blatt-Gr.: A3	M: /	Blatt: 1	Von: 1
------------------	---------	-------------	-----------

Datum: 27.07.2021	Gezeichnet: Karlsruhaus	Geprüft:
----------------------	----------------------------	----------

Planinhalt:

Bestuhlungsplan
durchnummeriert
BA 152