


**Sitzplätze:
50 + 1 Dozent**

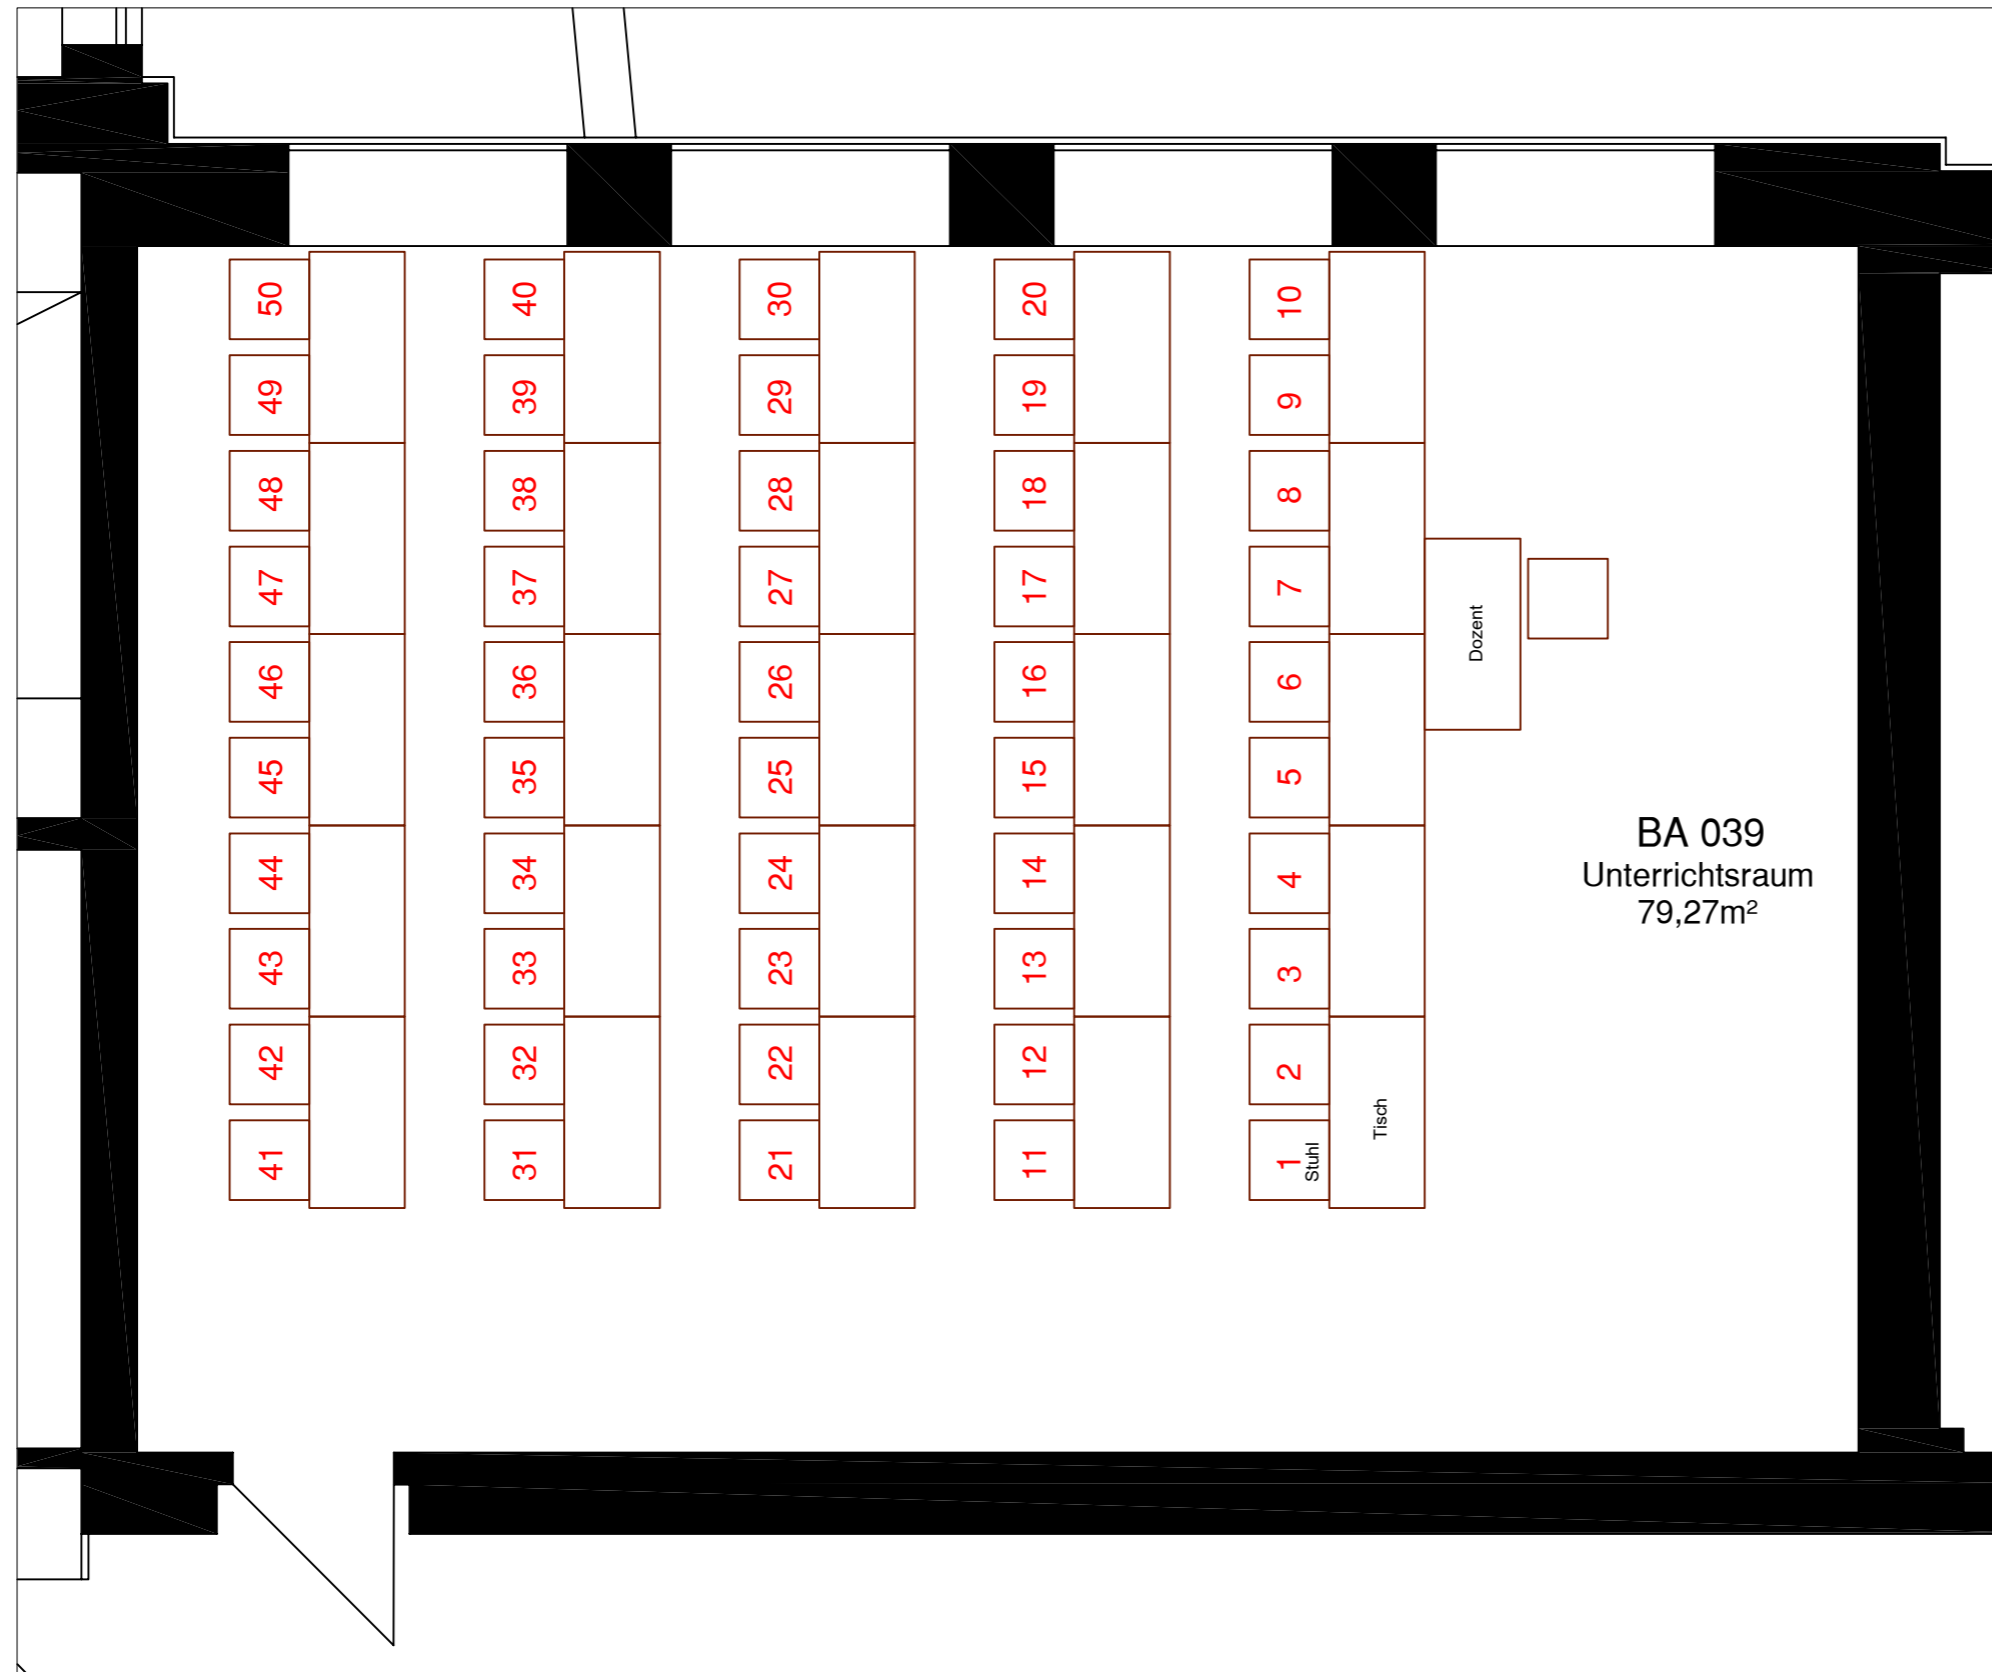

BA 039
Unterrichtsraum
79,27m²

Universität Duisburg-Essen
Campus Duisburg
Liegenschaft Hauptbaufläche

Planersteller: Universität Duisburg-Essen
Dezernat Gebäudemanagement/SG 5.1.1

Blatt-Gr.: A3	M: /	Blatt: 1	Von: 1
------------------	---------	-------------	-----------

Datum: 29.07.2021	Gezeichnet: Karlsruha	Geprüft:
----------------------	--------------------------	----------

Planinhalt:
Bestuhlungsplan
durchnummeriert
BA 039