


**Sitzplätze:  
44 + 1 Dozent**

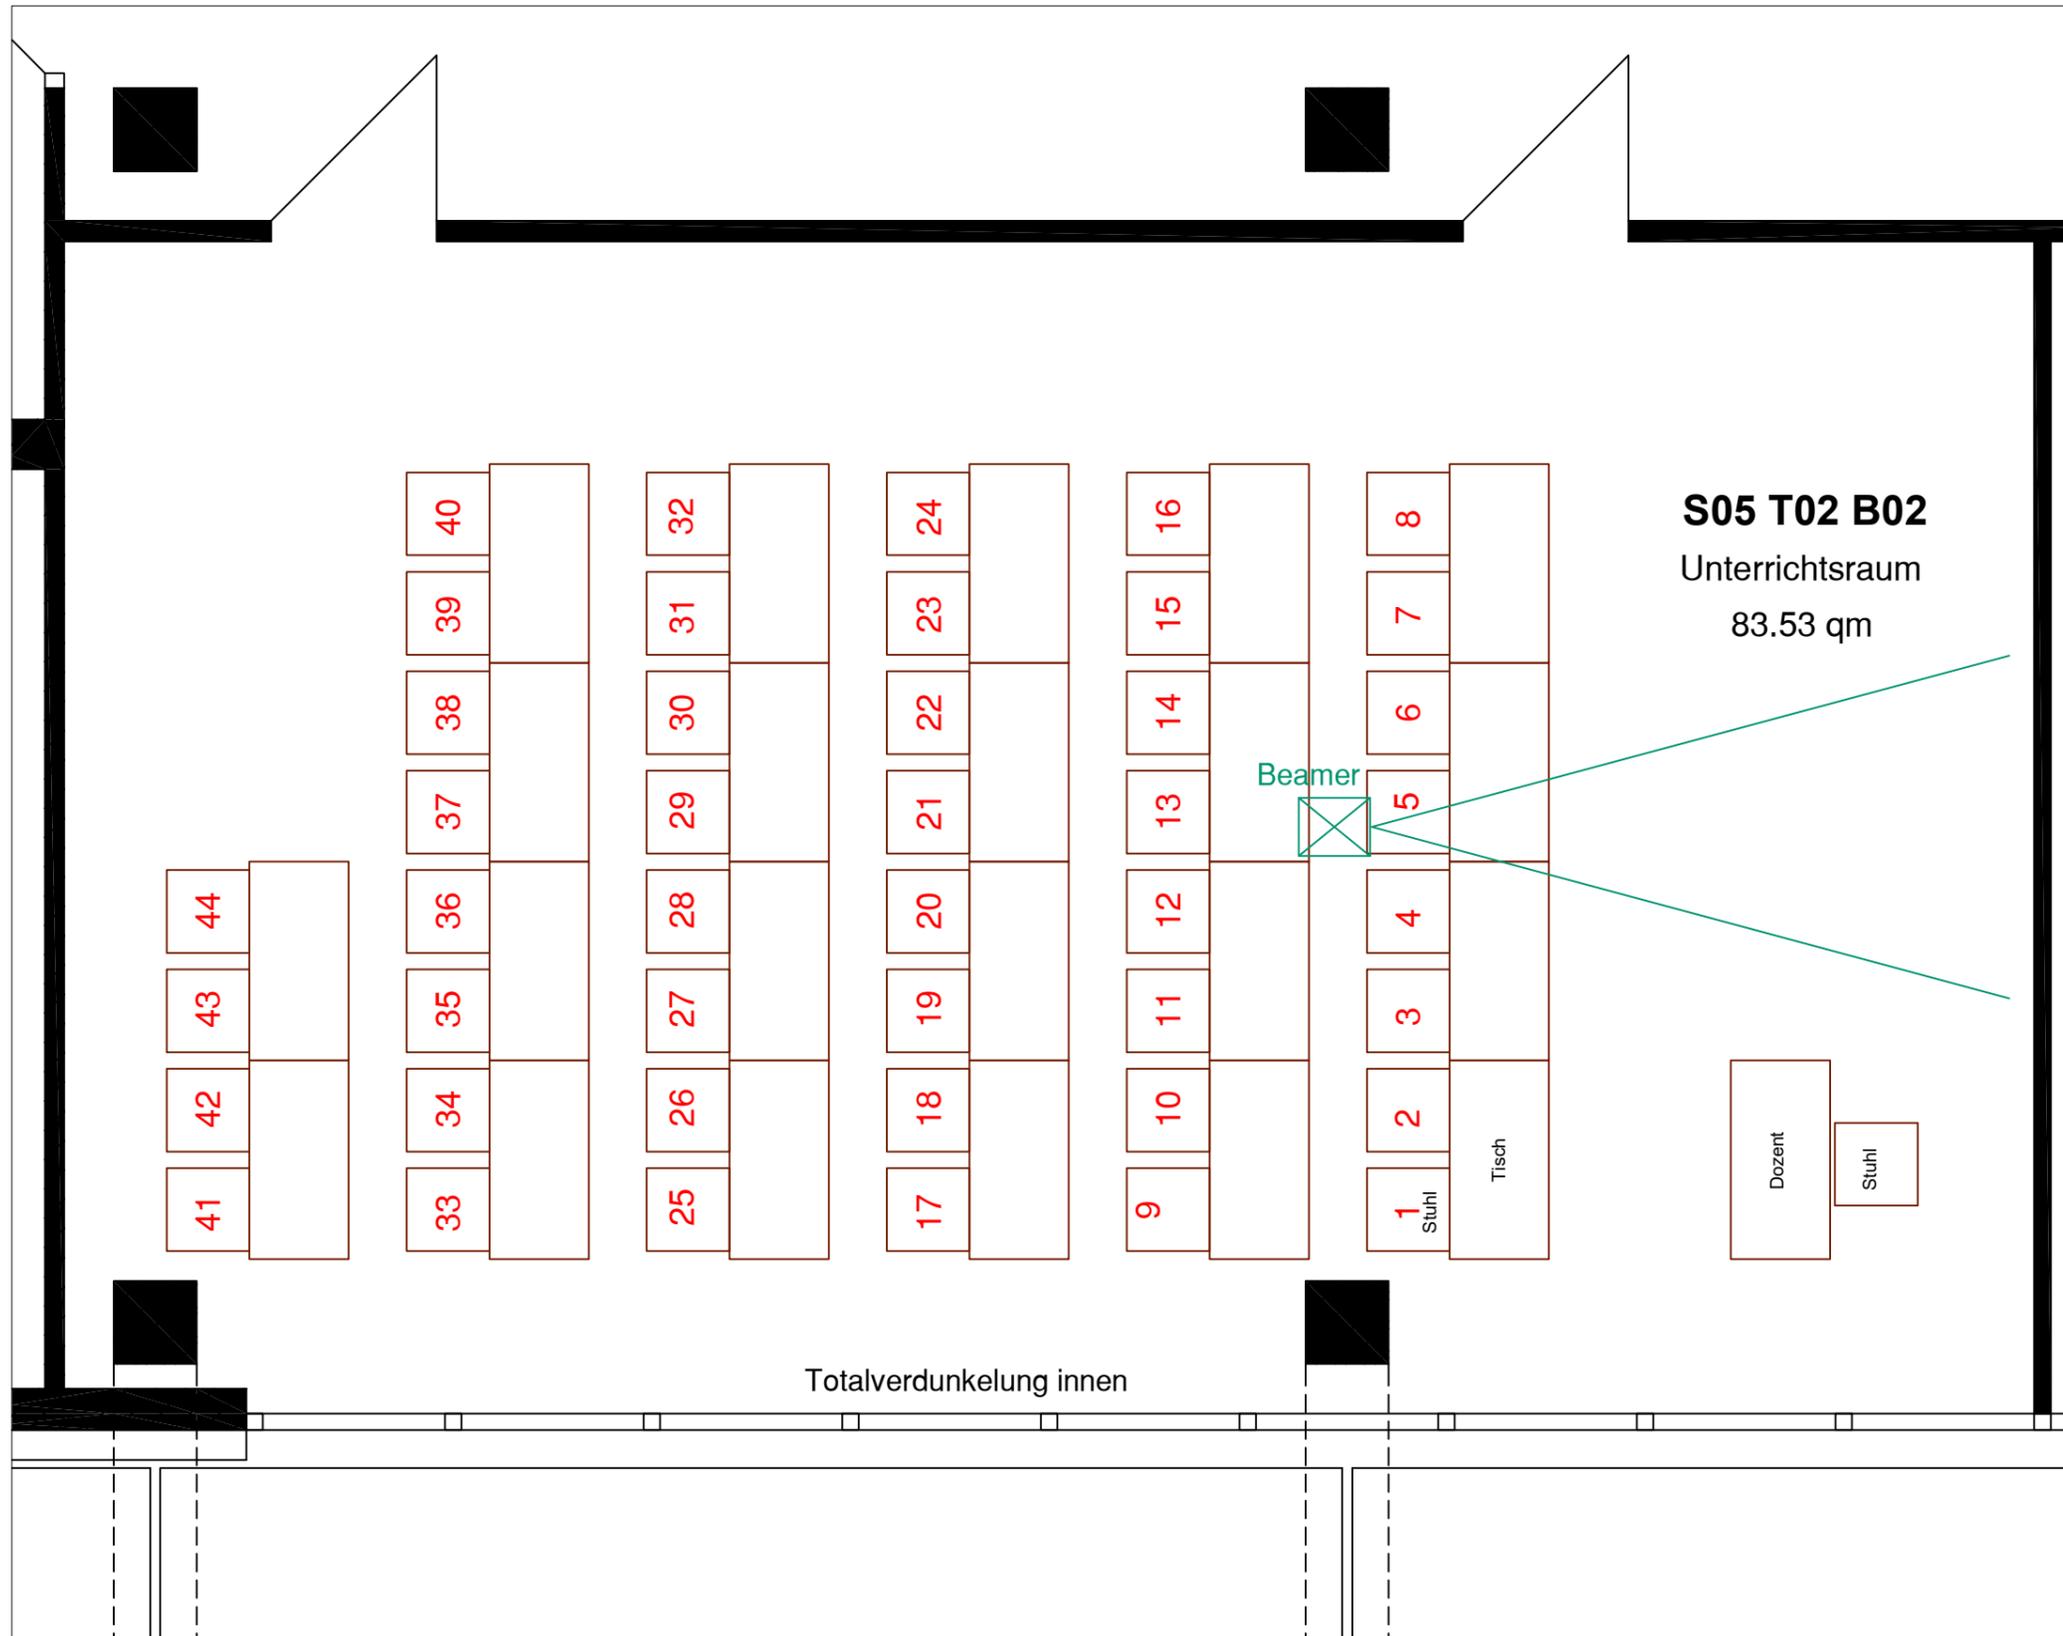

**S05 T02 B02**  
Unterrichtsraum  
83.53 qm

Beamer

Dozent

Stuhl

Tisch

Totalverdunkelung innen

**Universität Duisburg-Essen**  
**Campus Essen**  
Liegenschaft Hauptbaufläche

Planersteller: Universität Duisburg-Essen  
Dezernat Gebäudemanagement/SG 5.1.1

Blatt-Gr.: A3	M: /	Blatt: 1	Von: 1
------------------	---------	-------------	-----------

Datum: 12.08.2021	Gezeichnet: Karlsruhaus	Geprüft:
----------------------	----------------------------	----------

Planinhalt:

**Bestuhlungsplan**  
durchnummeriert  
**S05 T02 B02**