


30/11.5cm

S05 T05 B01
Unterrichtsraum
108.86 qm

**Sitzplätze:
70 + 1 Dozent**

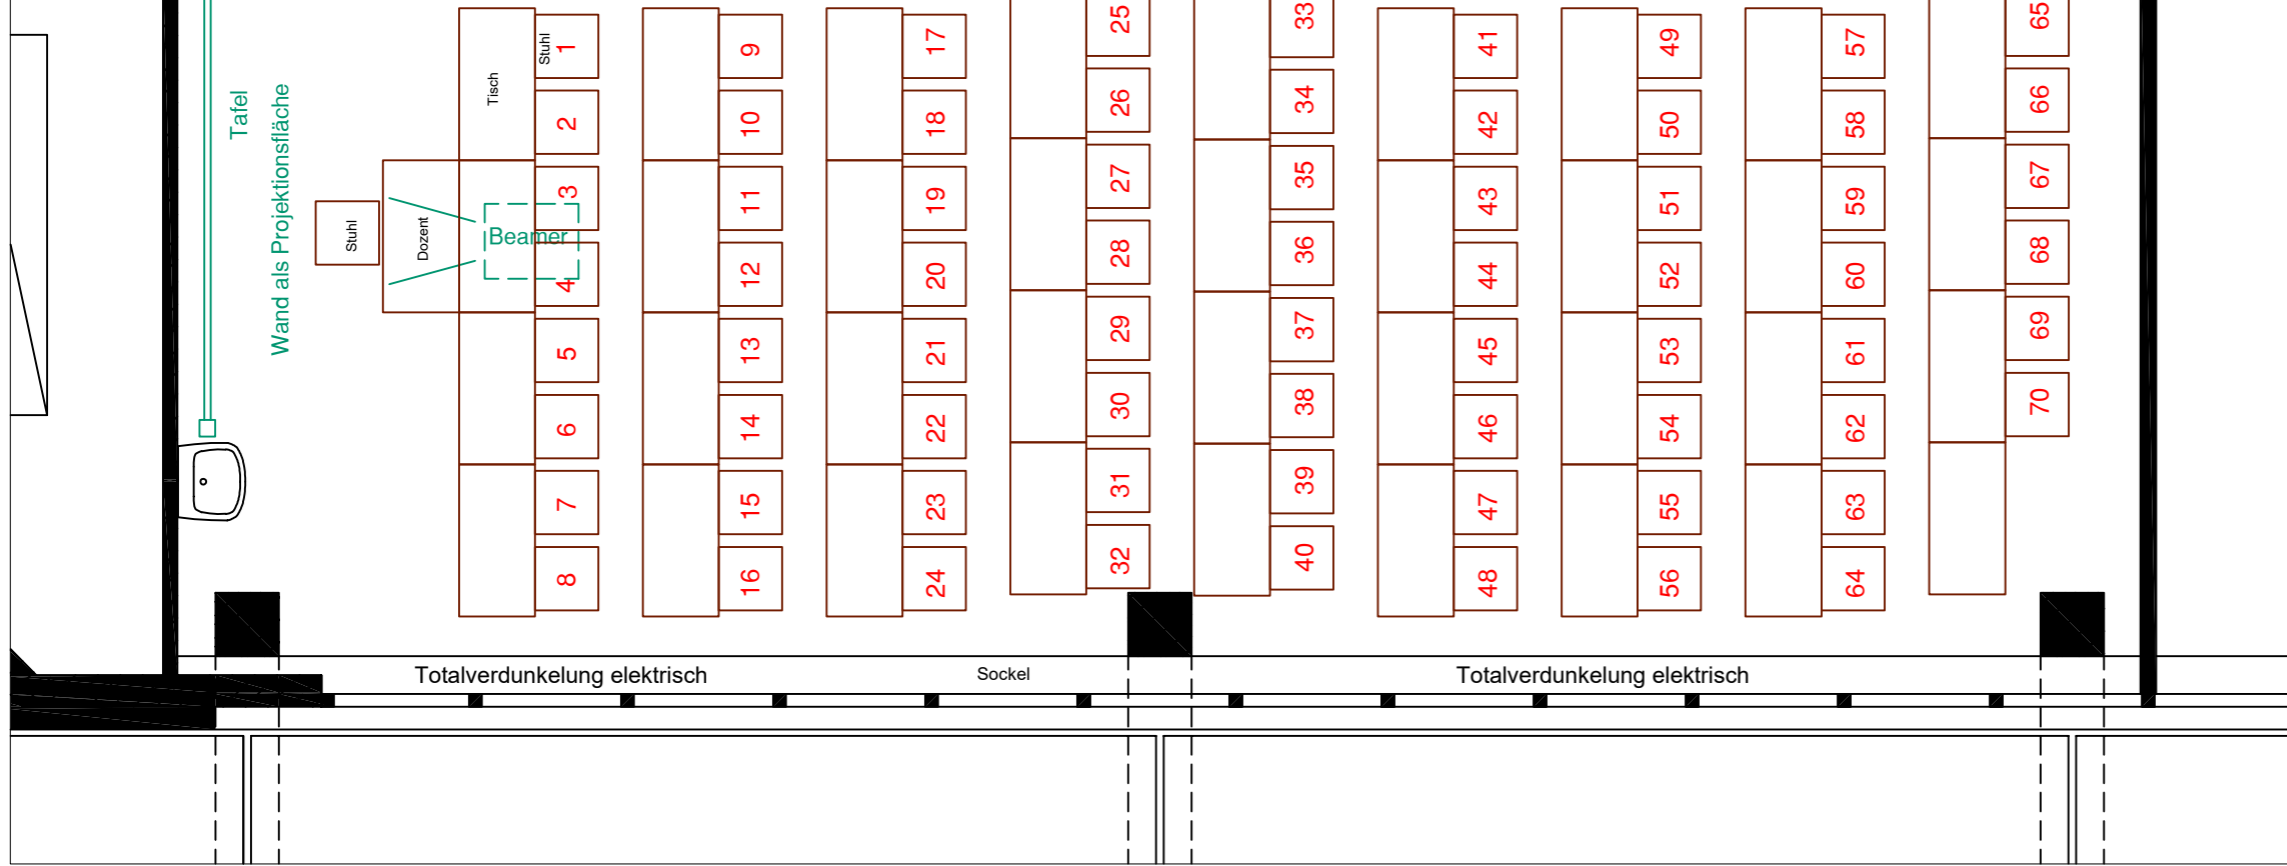

Universität Duisburg-Essen
Campus Essen
Liegenschaft Hauptbaufläche

Planersteller: Universität Duisburg-Essen
Dezernat Gebäudemanagement/SG 5.1.1

Blatt-Gr.: A3	M: /	Blatt: 1	Von: 1
------------------	---------	-------------	-----------

Datum: 13.08.2021	Gezeichnet: Karlsruhaus	Geprüft:
----------------------	----------------------------	----------

Planinhalt:
Bestuhlungsplan
durchnummeriert
S05 T05 B01