


A-FLB03
Flure allgem.
28.70 qm

A-B05
Unterrichtsraum
92.60 qm

SEMINARRAUM 2 (KINO)

Sitzplätze:
52 + 1 Dozent

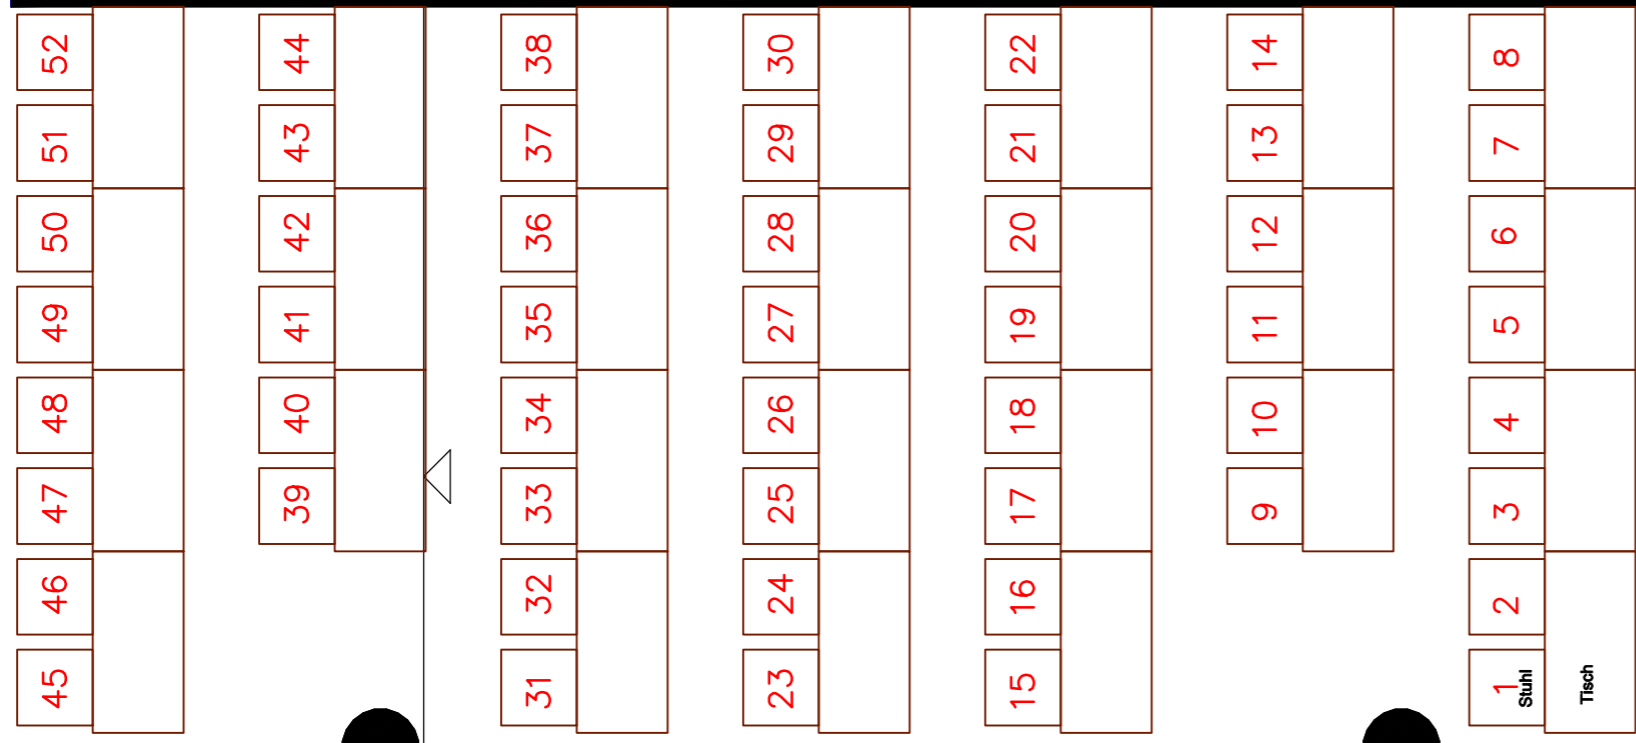

Universität Duisburg-Essen
Campus Essen
Liegenschaft Altendorfer Str. 5-9

Planersteller: Universität Duisburg-Essen
Dezernat Gebäudemanagement/SG 5.1.1

Blatt-Gr.: A3	M: /	Blatt: 1	Von: 1
Datum: 11.08.2021	Gezeichnet: Zimmermann	Geprüft:	

Planinhalt:
Bestuhlungsplan
durchnummeriert
A-B05