


V15 S04 C63

Unterrichtsraum

67.89 qm

**Sitzplätze:
32 + 1 Dozent**

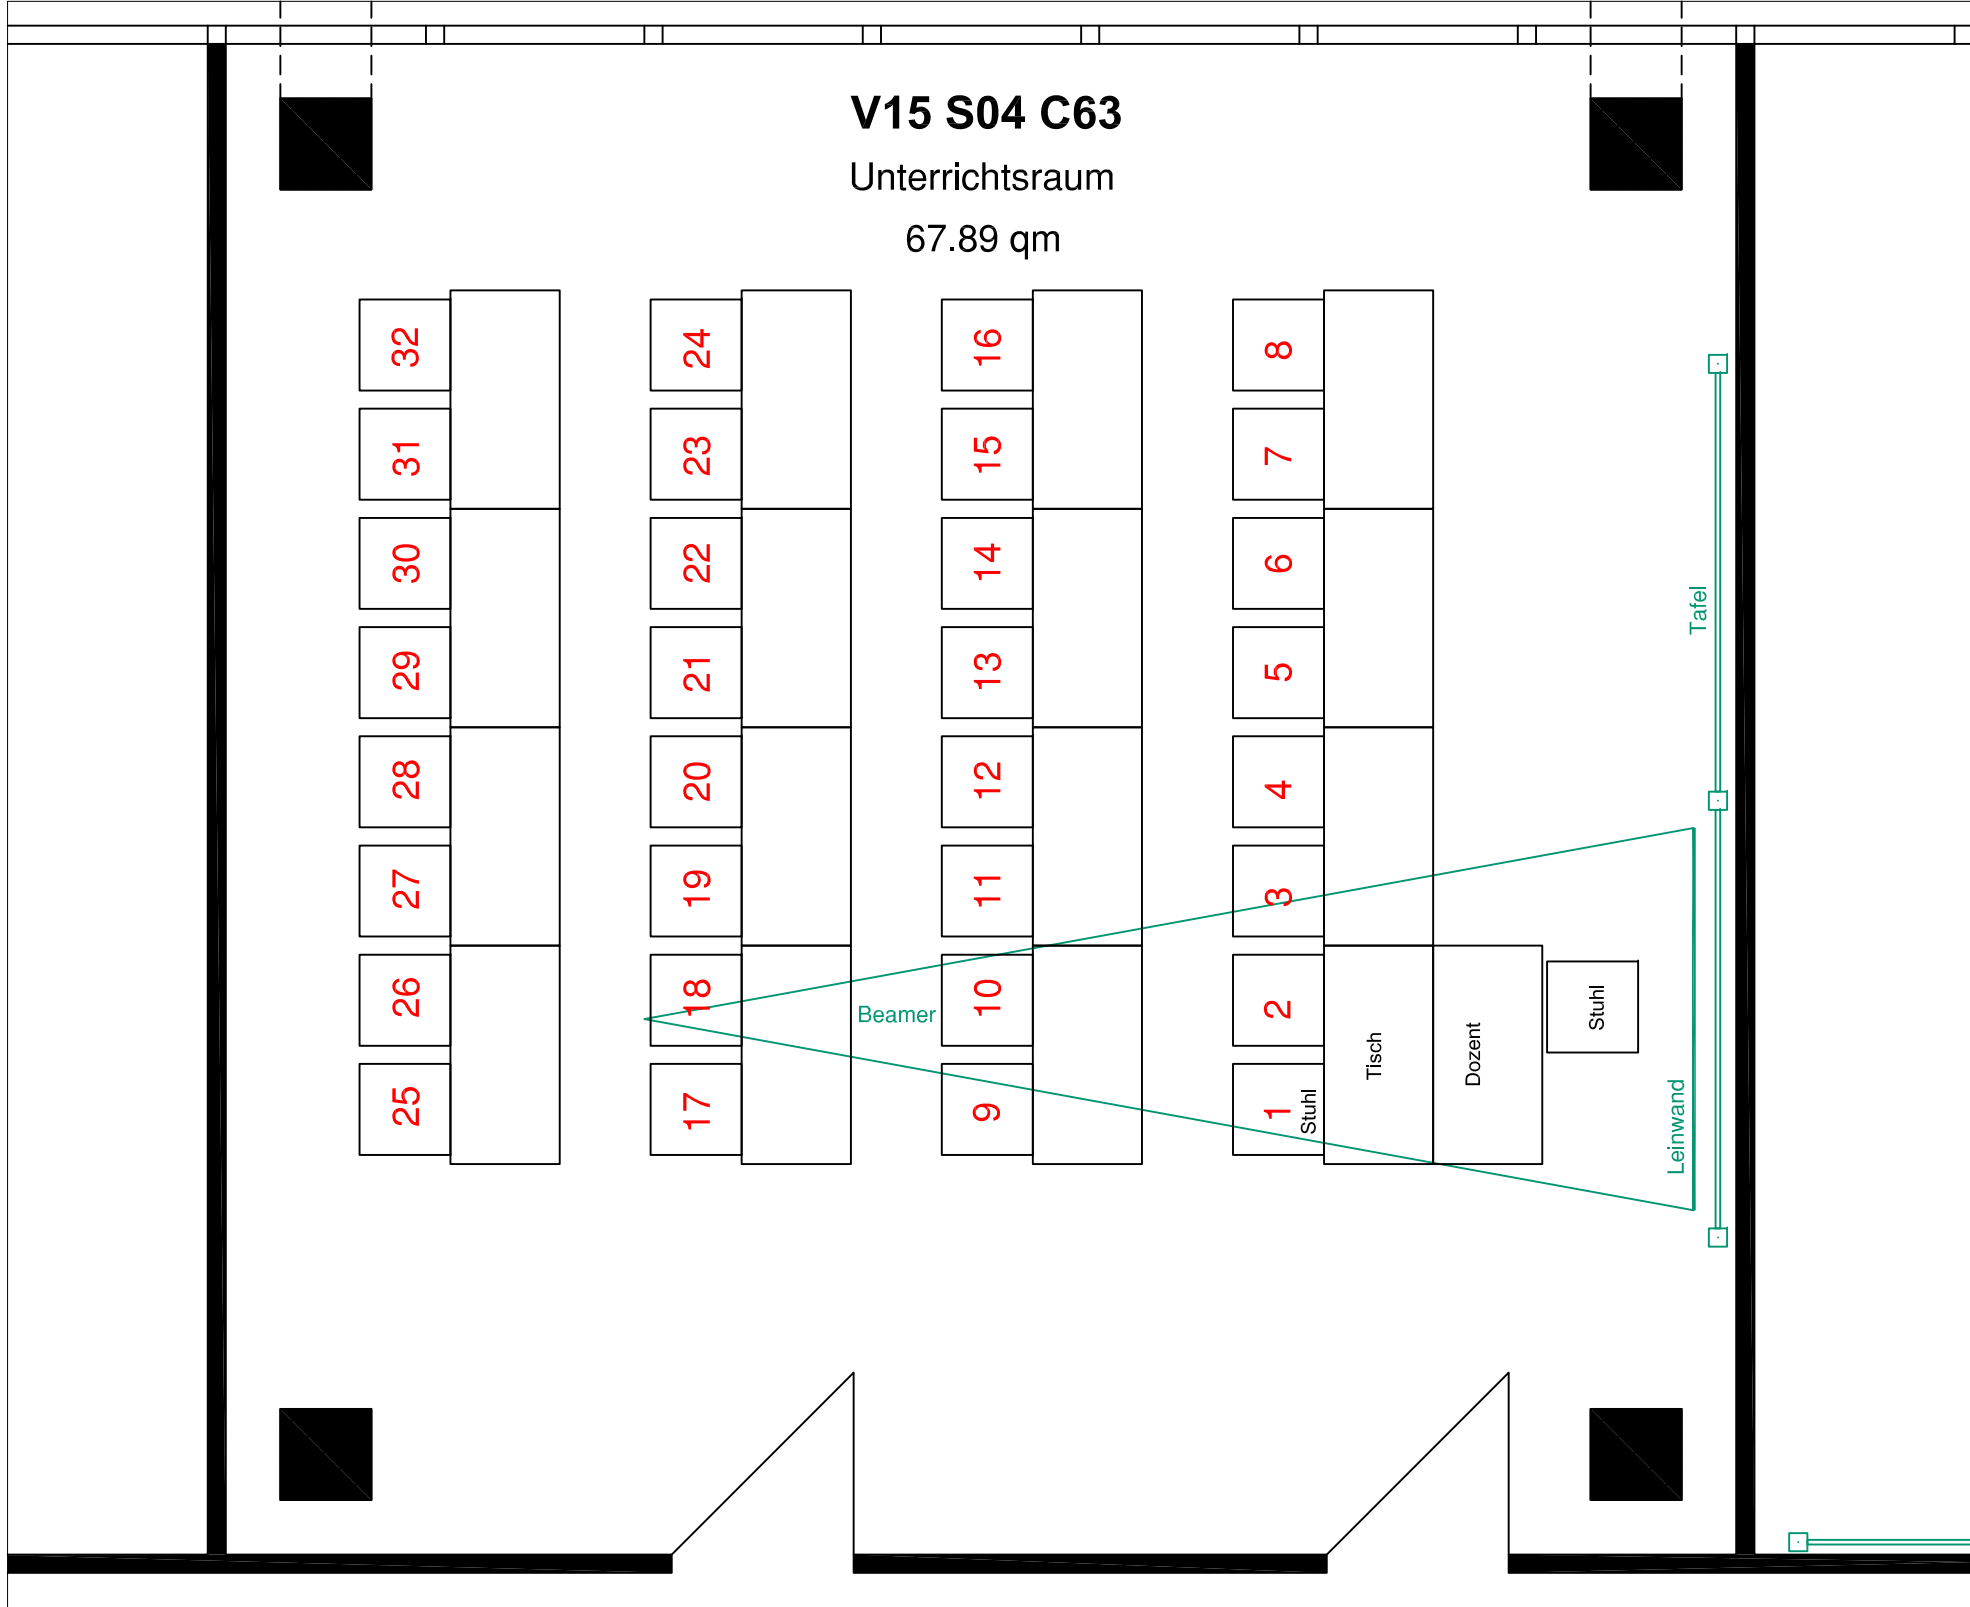

Universität Duisburg-Essen
Campus Essen
Liegenschaft Hauptbaufläche

Planersteller: Universität Duisburg-Essen
Dezernat Gebäudemanagement/SG 5.1.1

Blatt-Gr.: A3	M: /	Blatt: 1	Von: 1
------------------	---------	-------------	-----------

Datum: 10.09.2021	Gezeichnet: Vogelsang	Geprüft:
----------------------	--------------------------	----------

Planinhalt:
Bestuhlungsplan
durchnummeriert
V15 S04 C63