


LF 035  
Unterrichtsraum  
102,39 m<sup>2</sup>

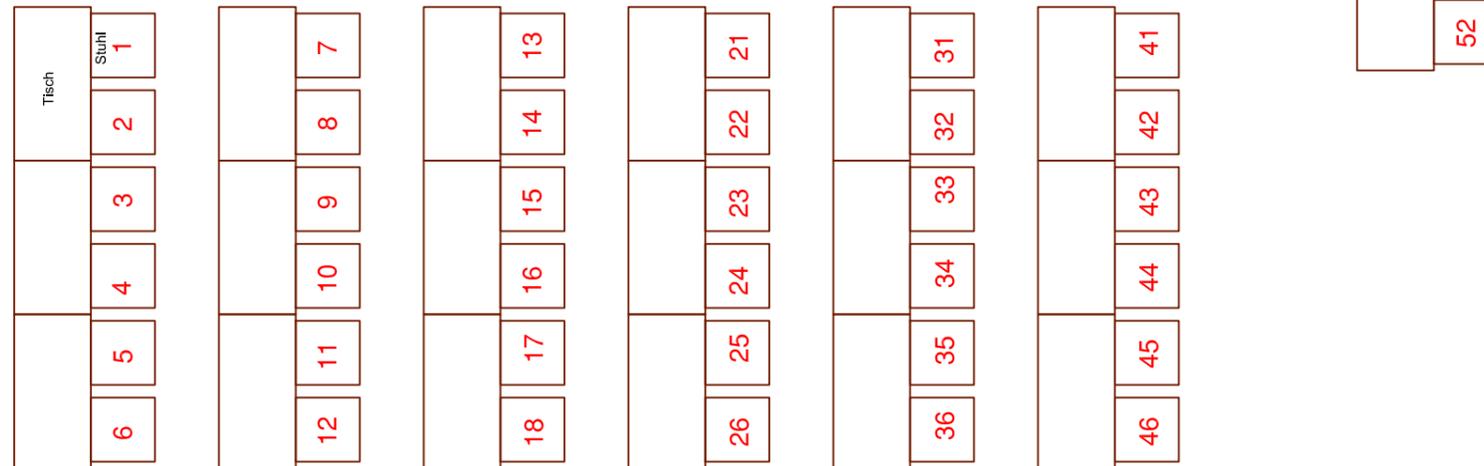

**Sitzplätze:  
52 + 1 Dozent**

Universität Duisburg-Essen  
Campus Duisburg  
Liegenschaft Lotharstraße

Planersteller: Universität Duisburg-Essen  
Dezernat Gebäudemanagement/SG 5.1.1

Blatt-Gr.: A3	M: /	Blatt: 1	Von: 1
------------------	---------	-------------	-----------

Datum: 27.09.2021	Gezeichnet: Karlshaus	Geprüft:
----------------------	--------------------------	----------

Planinhalt:  
**Bestuhlungsplan**  
durchnummeriert  
**LF 035**