


LC 137  
 Unterrichtsraum  
 98,69 m<sup>2</sup>

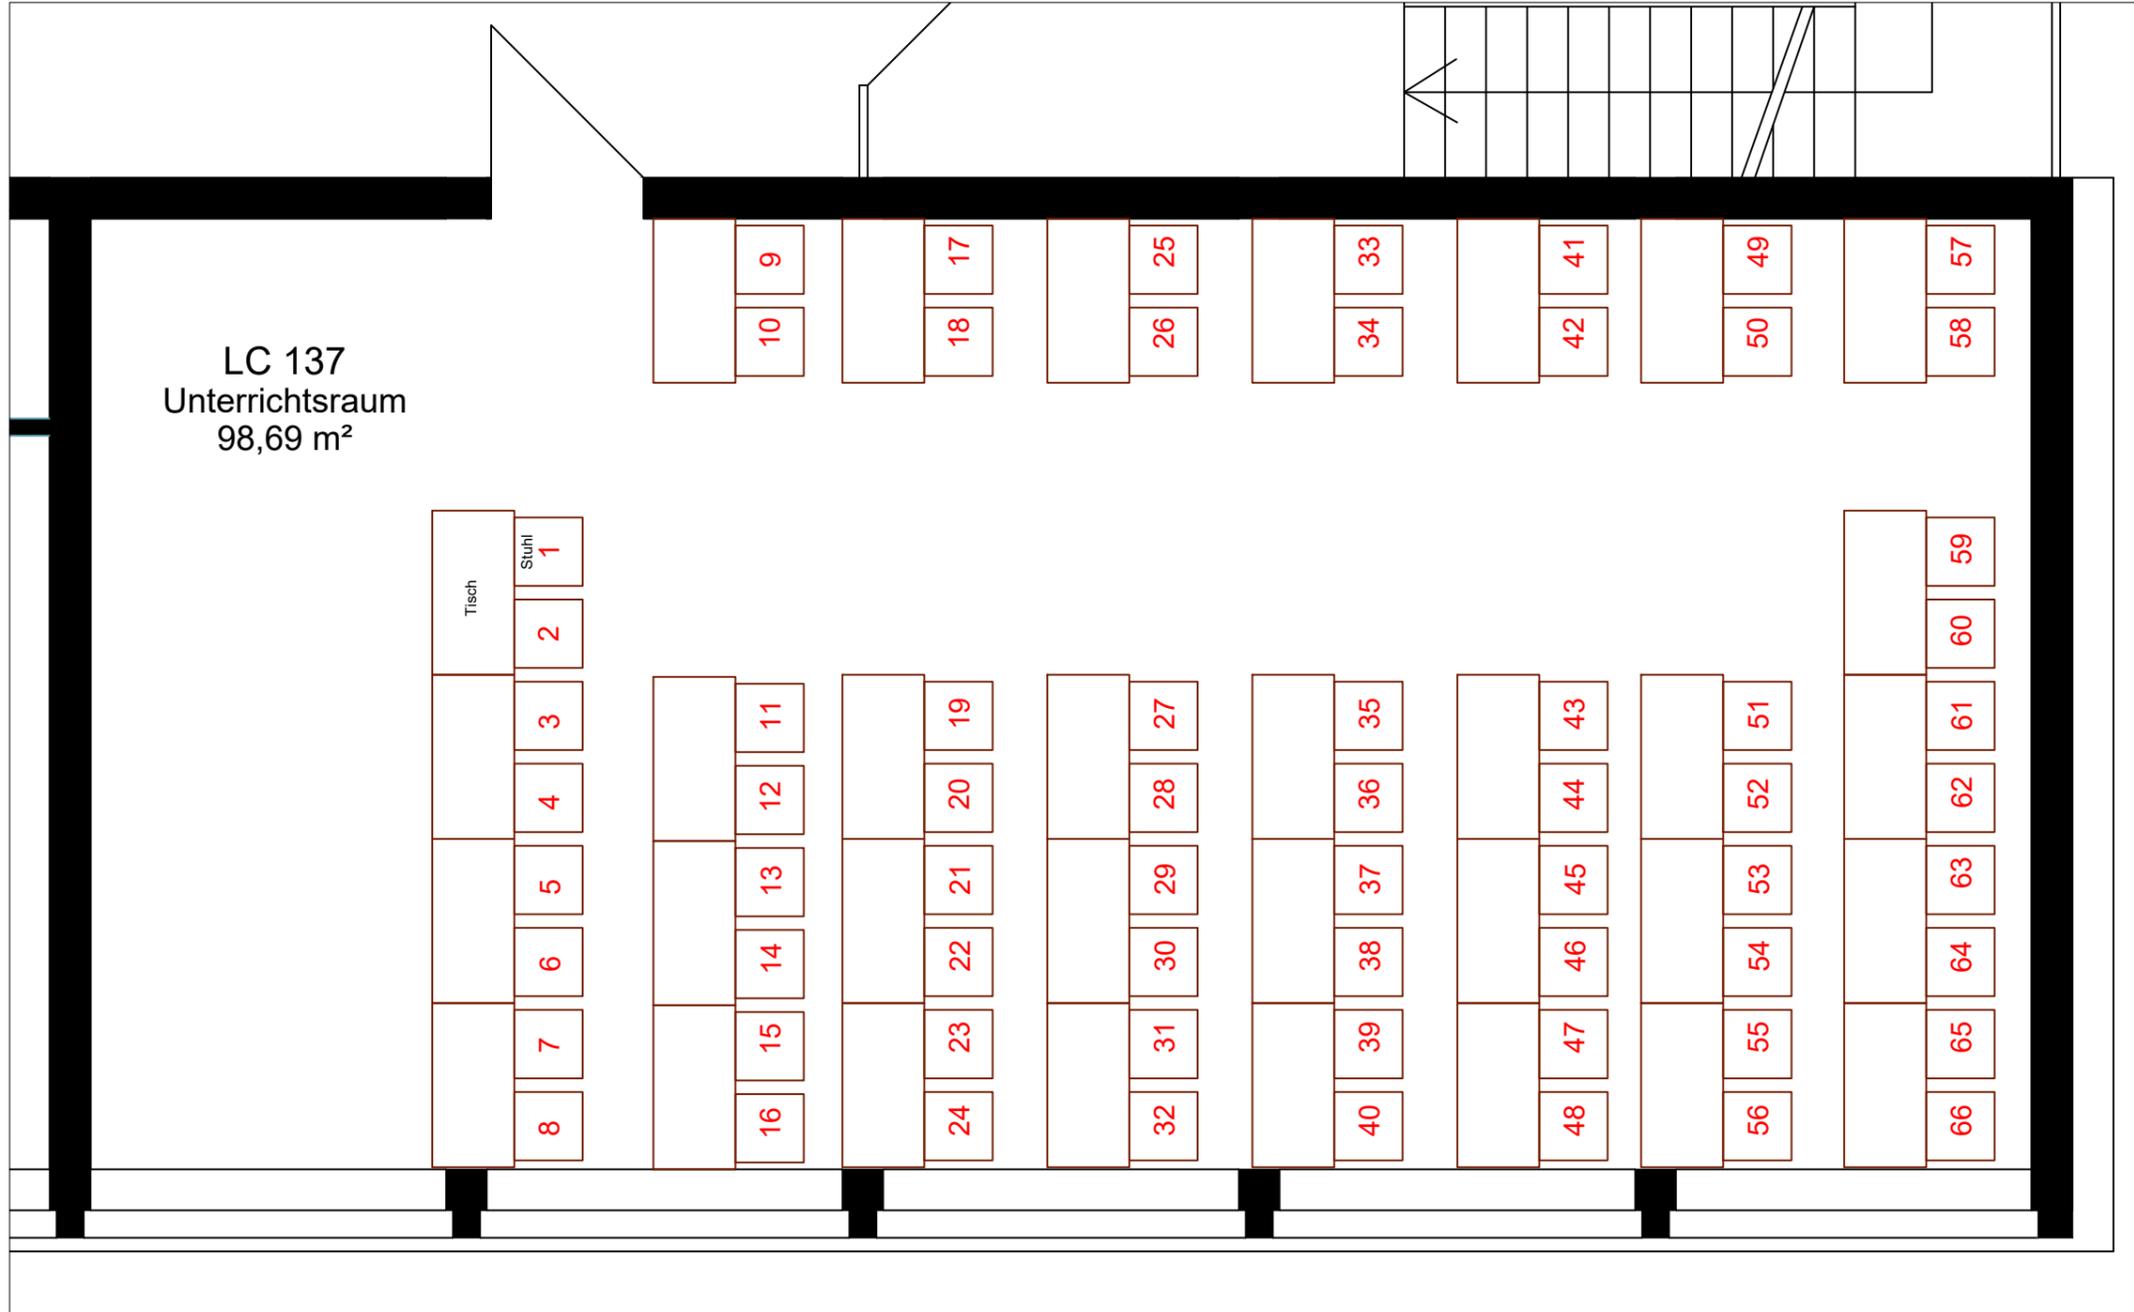

**Sitzplätze:  
 66 + 1 Dozent**

Universität Duisburg-Essen  
 Campus Duisburg  
 Liegenschaft Lotharstraße

Planersteller: Universität Duisburg-Essen  
 Dezernat Gebäudemanagement/SG 5.1.1

Blatt-Gr.: A3	M: /	Blatt: 1	Von: 1
Datum: 04.10.2021	Gezeichnet: Karlshaus	Geprüft:	

Planinhalt:  
**Bestuhlungsplan**  
 durchnummeriert  
**LC 137**