


**Sitzplätze:  
40 + 1 Dozent**

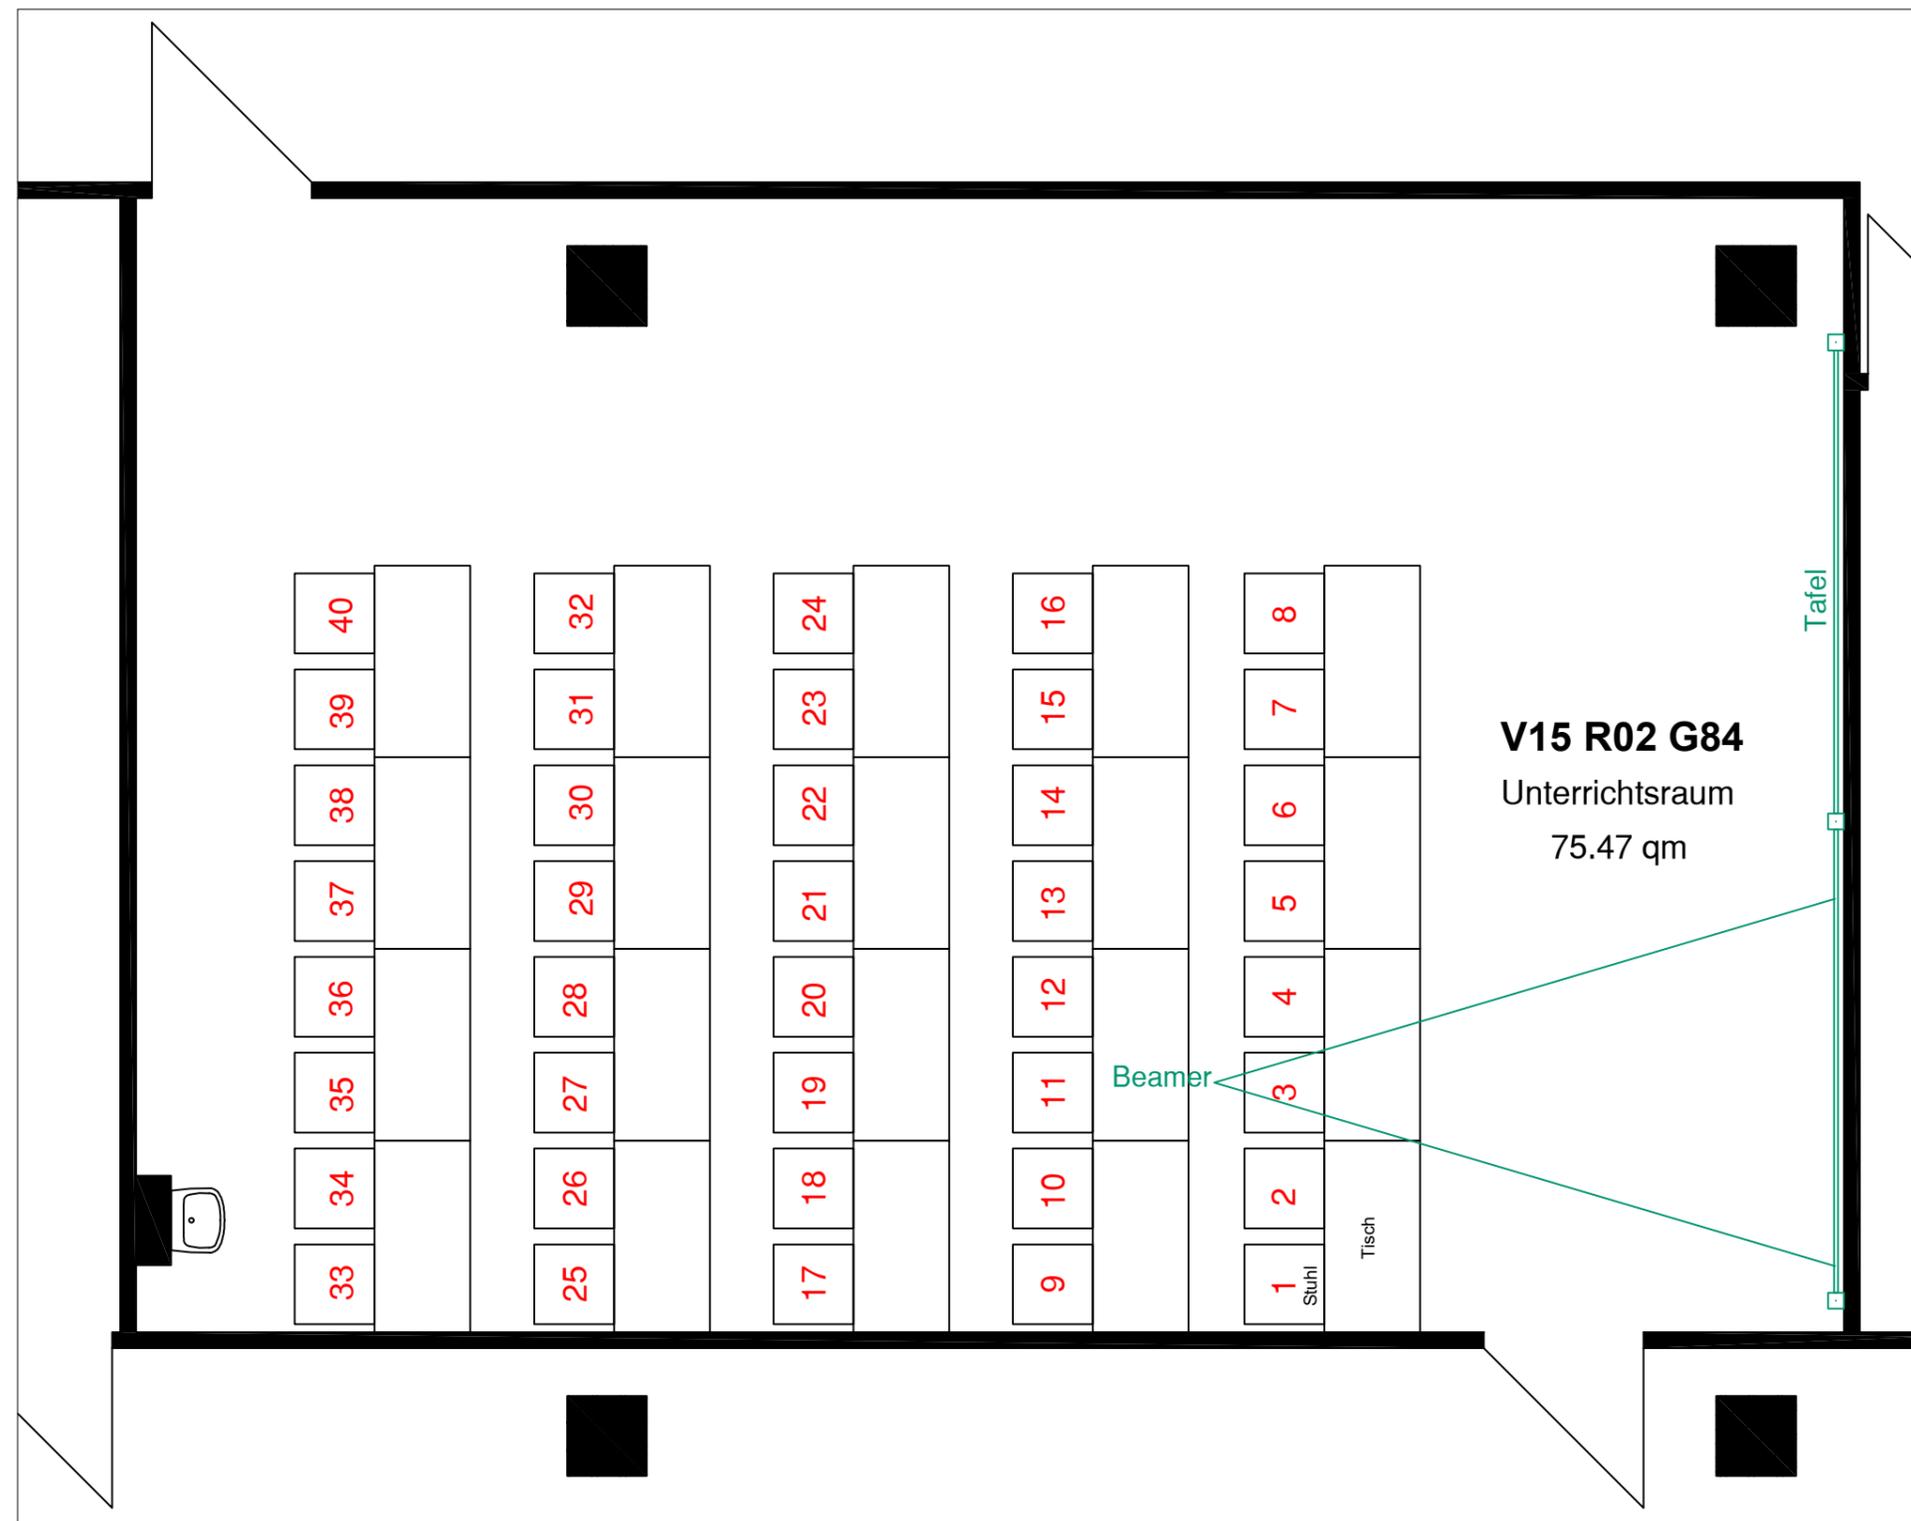

**Universität Duisburg-Essen**  
**Campus Essen**  
Liegenschaft Hauptbaufläche

Planersteller: Universität Duisburg-Essen  
Dezernat Gebäudemanagement/SG 5.1.1

Blatt-Gr.: A3	M: /	Blatt: 1	Von: 1
------------------	---------	-------------	-----------

Datum: 14.01.2022	Gezeichnet: Karlshaus	Geprüft:
----------------------	--------------------------	----------

Planinhalt:  
**Bestuhlungsplan**  
durchnummeriert  
**V15 R02 G84**