


BESTUHLUNGSPLAN

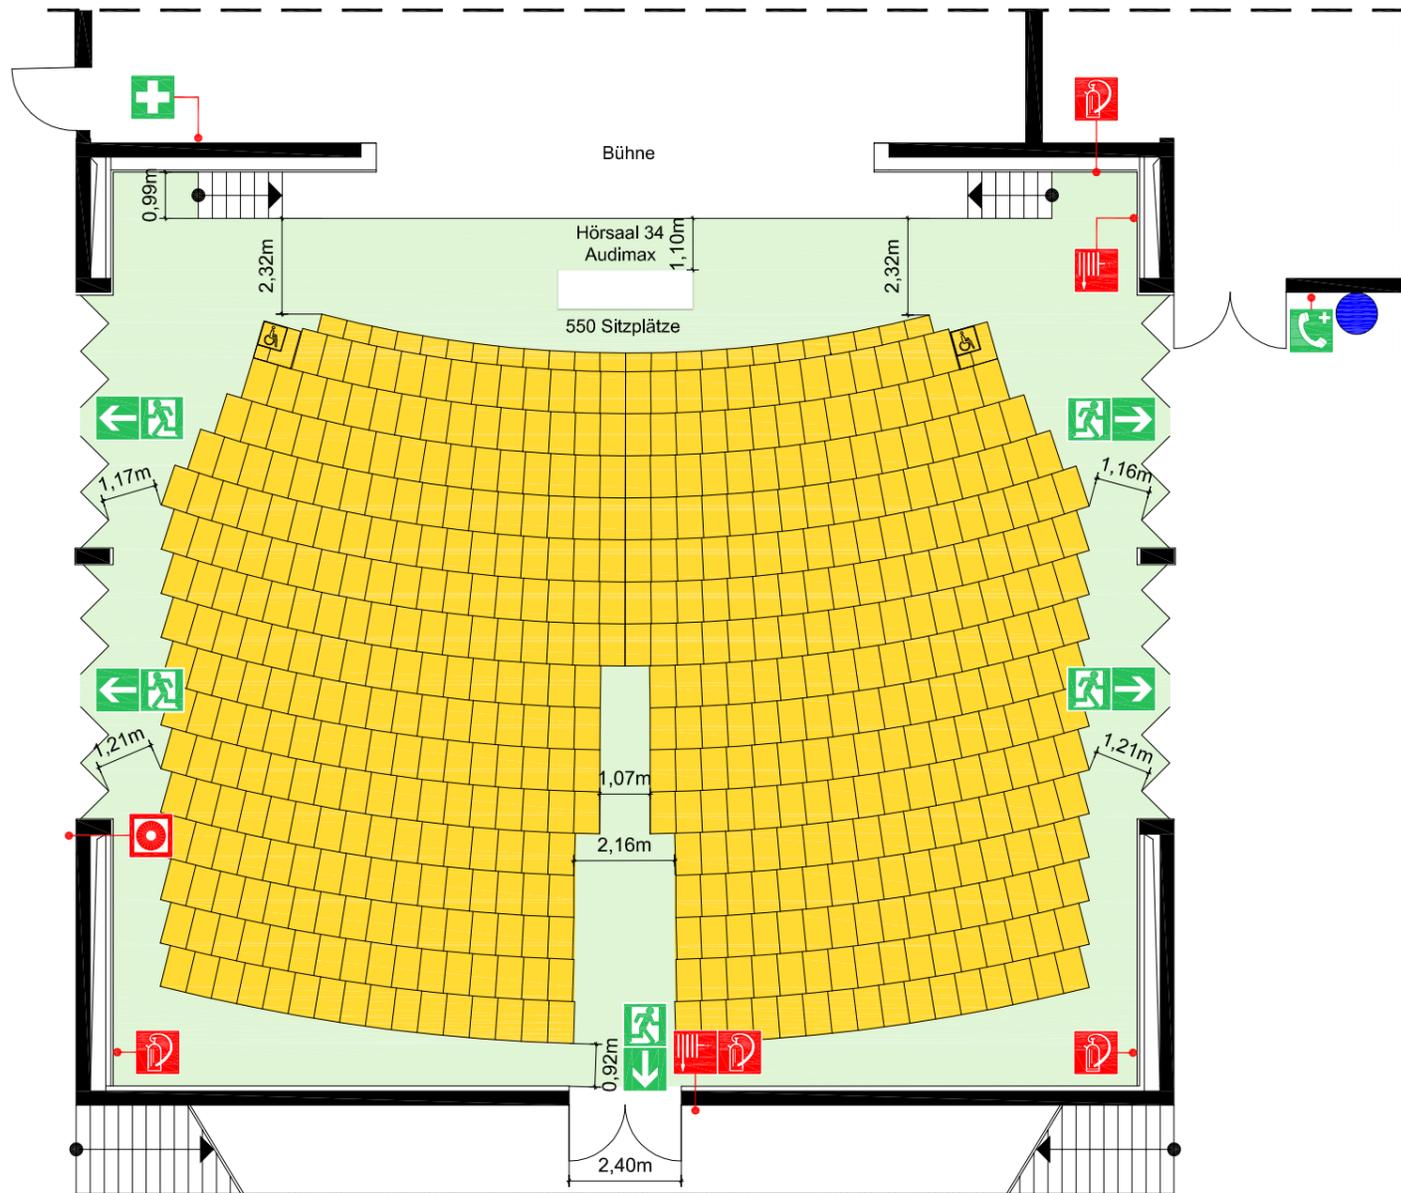

Hörsaal 34-Festbestuhlung 550 Sitzplätze + 2 Rollstuhlfahrerplätze

| Legende | | | |
|---------|-------------------------|--|-------------------------------|
| | Standort | | Wandhydrant/ Löschschlauch |
| | Brandmelder, manuell | | Notruftelefon |
| | Feuerlöscher | | Rettungsweg / Notausgang |
| | Rettungsweg | | Richtungsangabe |
| | Treppe | | Erste Hilfe |

| | | | |
|---|---------|---|---|
| Objekt: Universität Duisburg, Lotharstraße 65, 47057 Duisburg | | | |
| Gebäude: LA | | Stockwerk: Erdgeschoss | |
| Stand: 05/2013 A1 | M=1:150 | Plan-Nr.: | Plot:11.06.13 Ler File: Gebäude-LA-Raum 34 |
| Planersteller: | | Bielsteiner Straße 43 51674 Wiehl Tel.: 0 22 62 / 710 - 0 Fax: 0 22 62 / 710 - 129 Internet : www.f-plan.de | |
| | | | |