


# BESTUHLUNGSPLAN

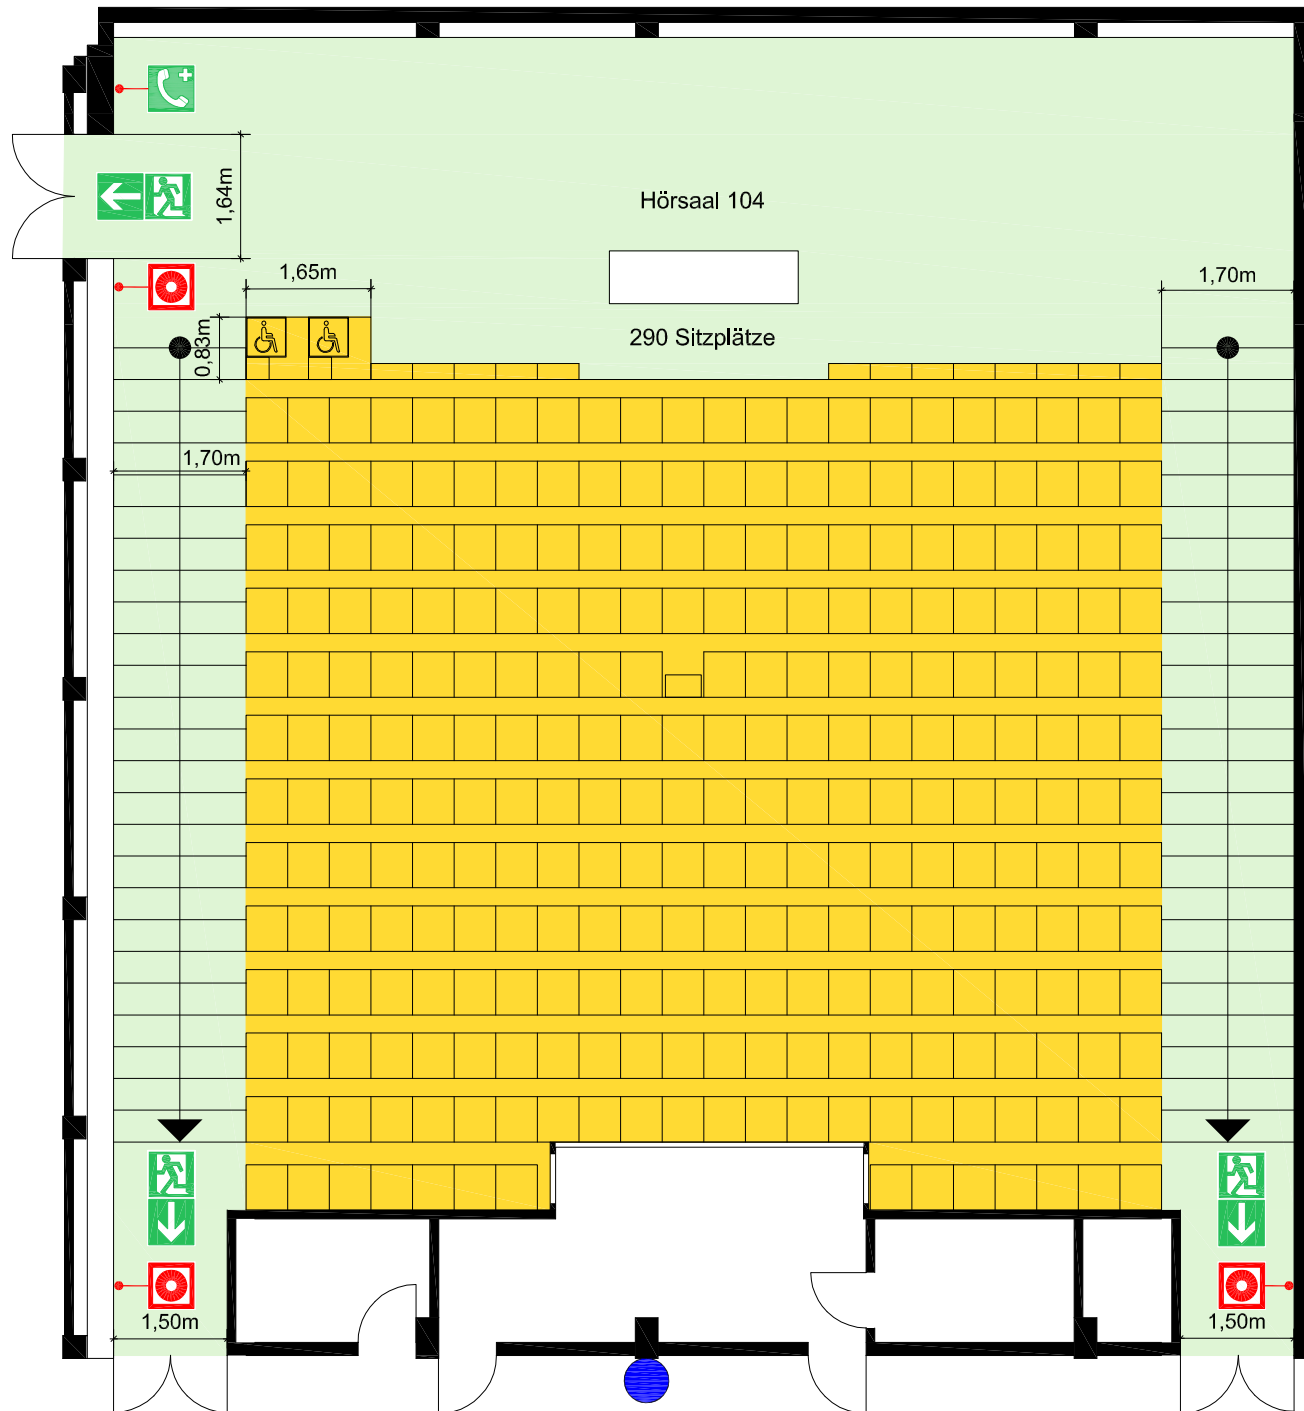

Hörsaal 104  
 Festbestuhlung  
 290 Sitzplätze +  
 2 Rollstuhlfahrerplätze

Legende		
	Standort	
	Brandmelder, manuell	Rettungsweg / Notausgang
	Notruftelefon	Rettungsangabe
		Rettungsweg
		Treppe

Objekt: Universität Duisburg, Lotharstraße 65, 47057 Duisburg		
Gebäude: LB	Stockwerk: 2. Obergeschoss	
Stand: 05/2013 A1	M=1:100	Plan-Nr.: Plot:10.06.13   Ler File: Gebäude-LB-Raum 104
Planersteller:	Bielsteiner Straße 43 51674 Wiehl Tel.: 0 22 62 / 710 - 0 Fax: 0 22 62 / 710 - 129 Internet : www.f-plan.de	