


BESTUHLUNGSPLAN

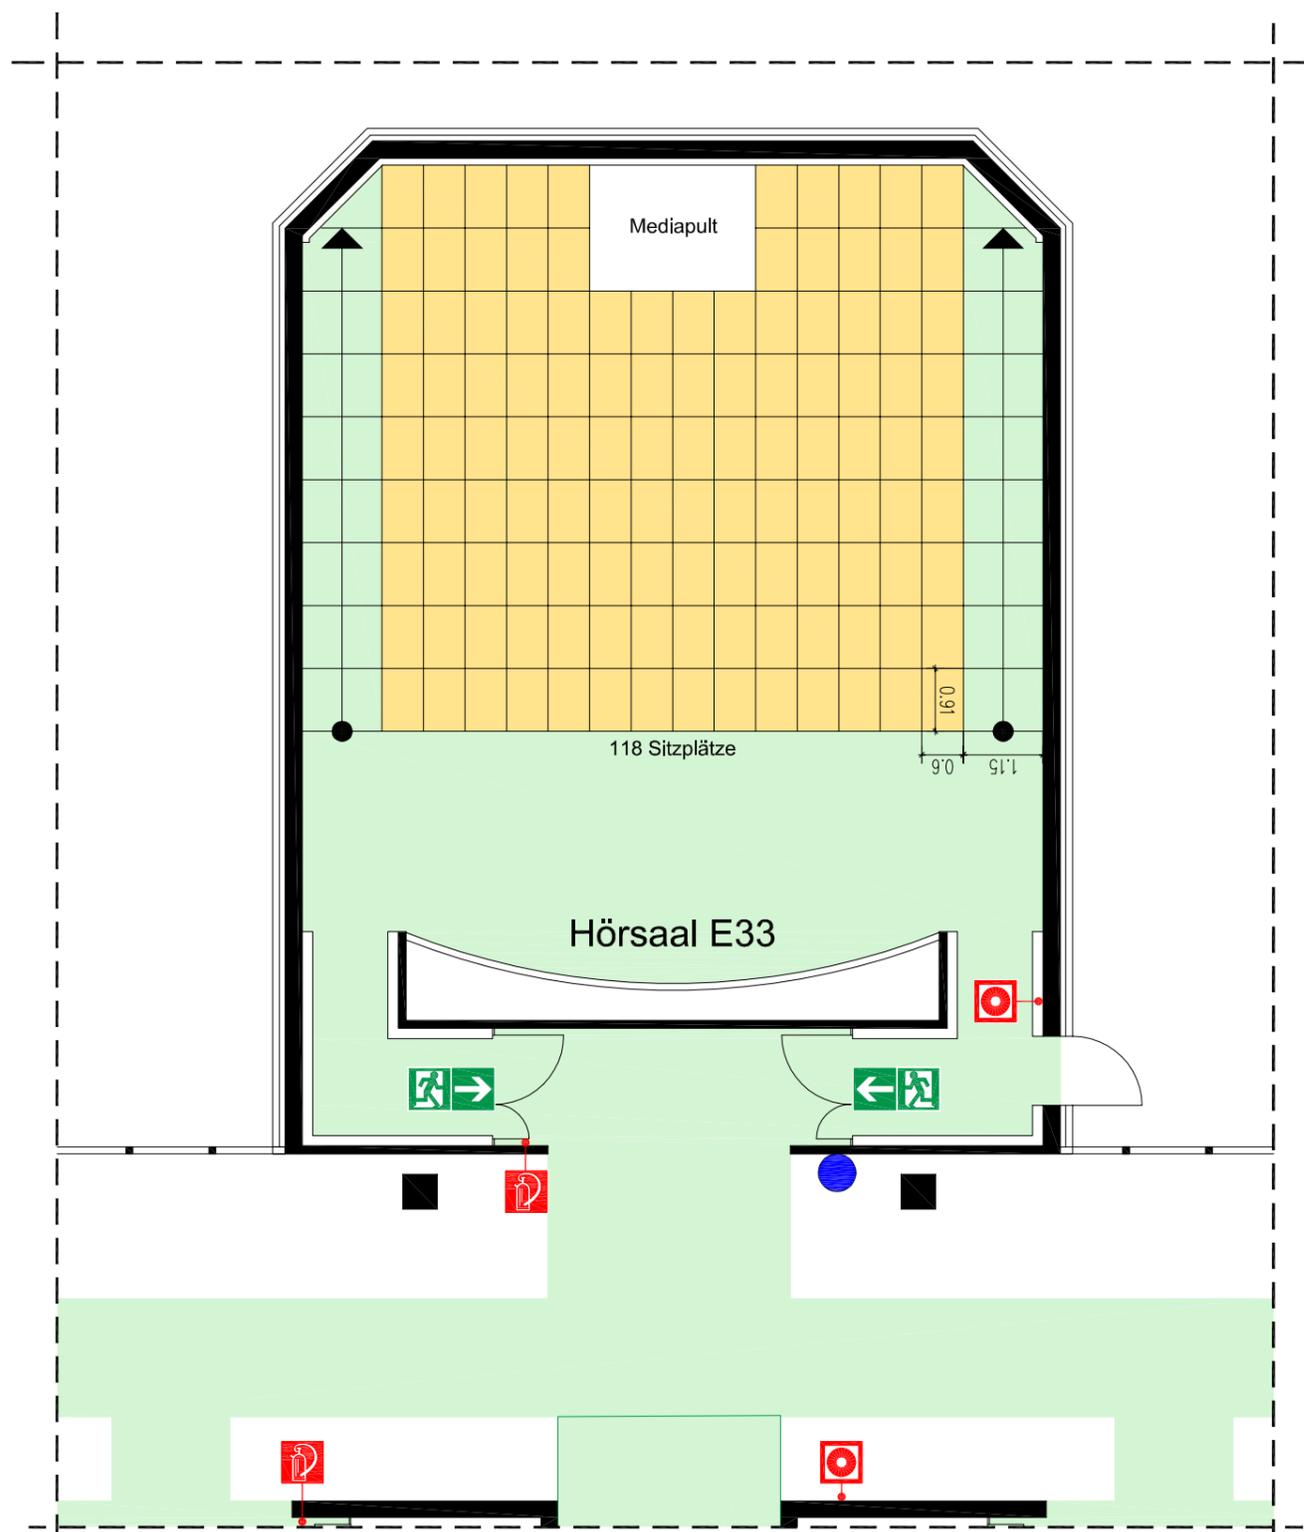

Hörsaal E33
Festbestuhlung
118 Sitzplätze

Legende					
	Standort		Rettungsweg		Feuerlöscher
	Rettungsweg / Notausgang		Treppe		Brandmelder, manuell
	Richtungsangabe				

Objekt: Universität Duisburg-Essen, Campus Essen	
Gebäude: S03V	Stockwerk: Erdgeschoss
Stand: 09/2012 A1	M=1:100
Plan-Nr.:	Plot:05.09.12 Ler File: Bestuhlungsplan
Planersteller:	Bielsteiner Straße 43 51674 Wiehl Tel.: 0 22 62 / 710 - 0 Fax: 0 22 62 / 710 - 129 Internet : www.f-plan.de
	