


BESTUHLUNGSPLAN

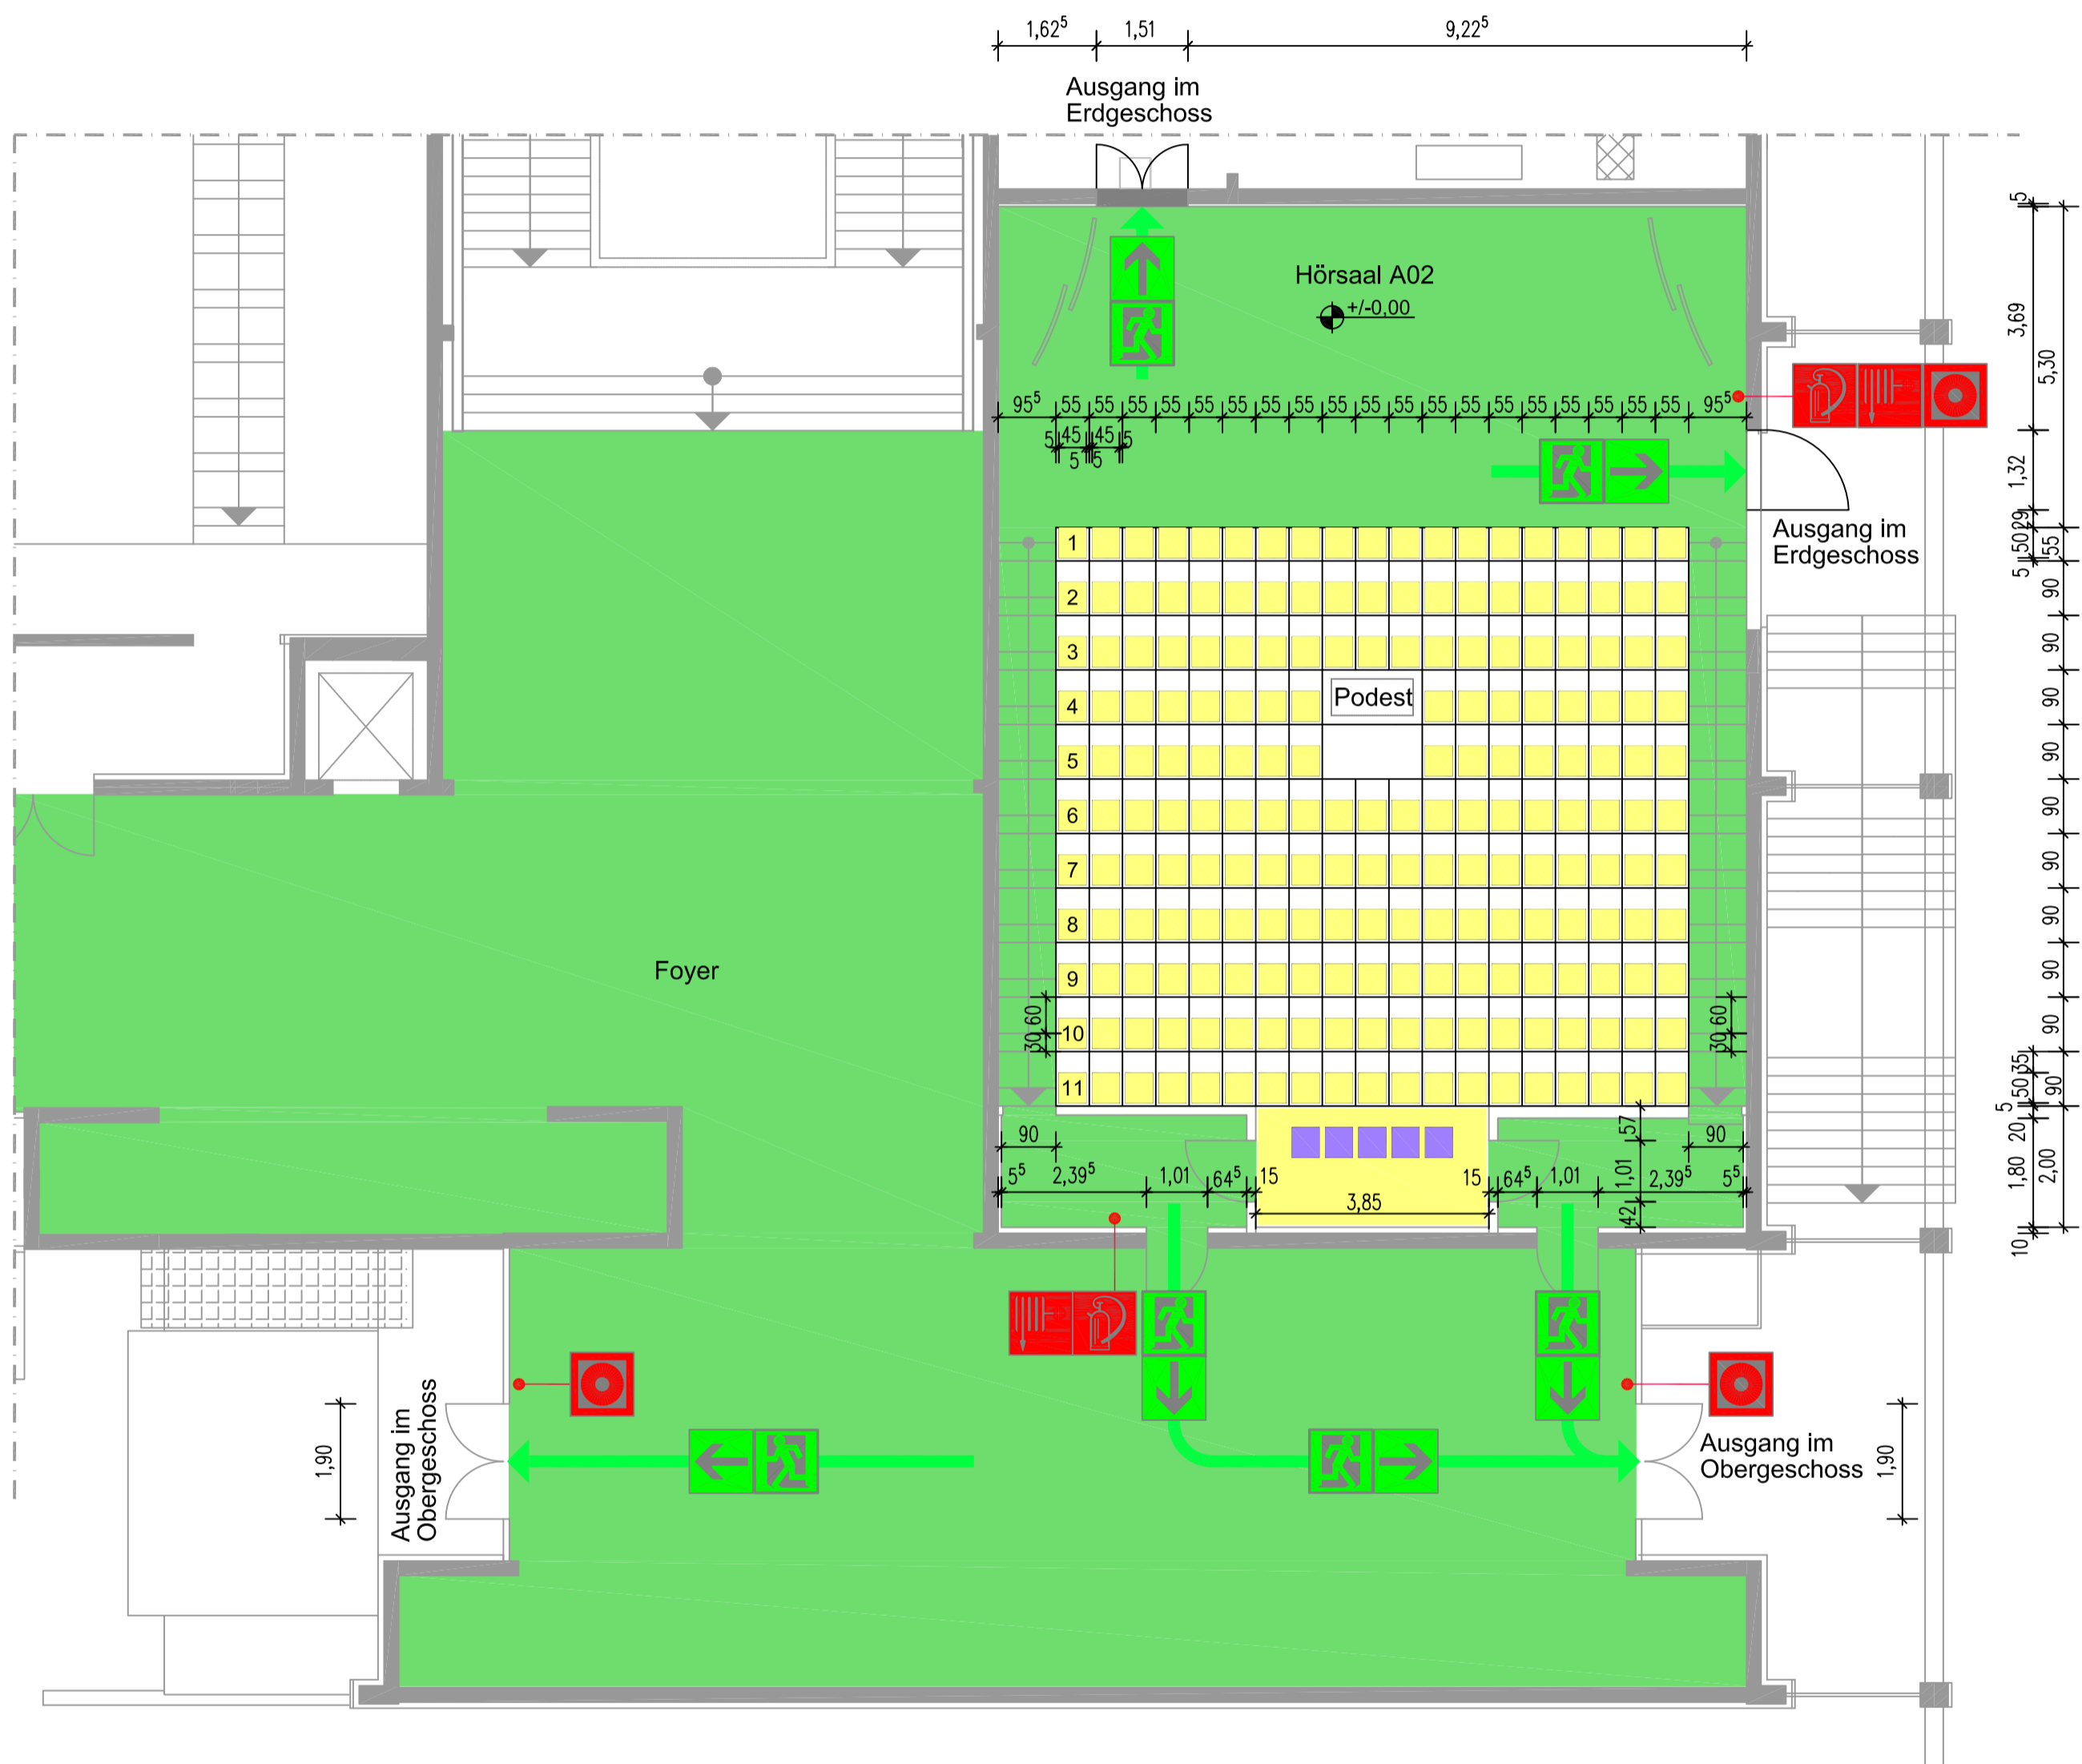

Reihenbestuhlung
203 unverrückbare Sitzplätze
5 verrückbare Sitzplätze

Objekt: Universität Duisburg-Essen, Campus Essen	
Gebäude: Hörsaal S04 T00 A02	Stockwerk: EG-OG
Stand: 11/2006 C1	M=1:100
Plan-Nr.: 07.11.06	File: Best-EG-OG
Planersteller:	Bielsteiner Straße 43 51674 Wiehl Tel.: 0 22 62 / 710 - 0 Fax: 0 22 62 / 710 - 129 Internet: www.f-plan.de
FPlan GMBH (R)	DNV Certified Company

LEGENDE							
Standort		Wandhydrant/ Löschschlauch		Richtungsangabe		unverrückbarer Sitzplatz mit Klappstisch	
	Feuerlöscher		Brandmelder, manuell		Rettungsweg / Notausgang		verrückbarer Stuhl mit festem Klappstisch bzw. mindestens 2 Plätze für Rollstuhlbenutzer