


BESTUHLUNGSPLAN

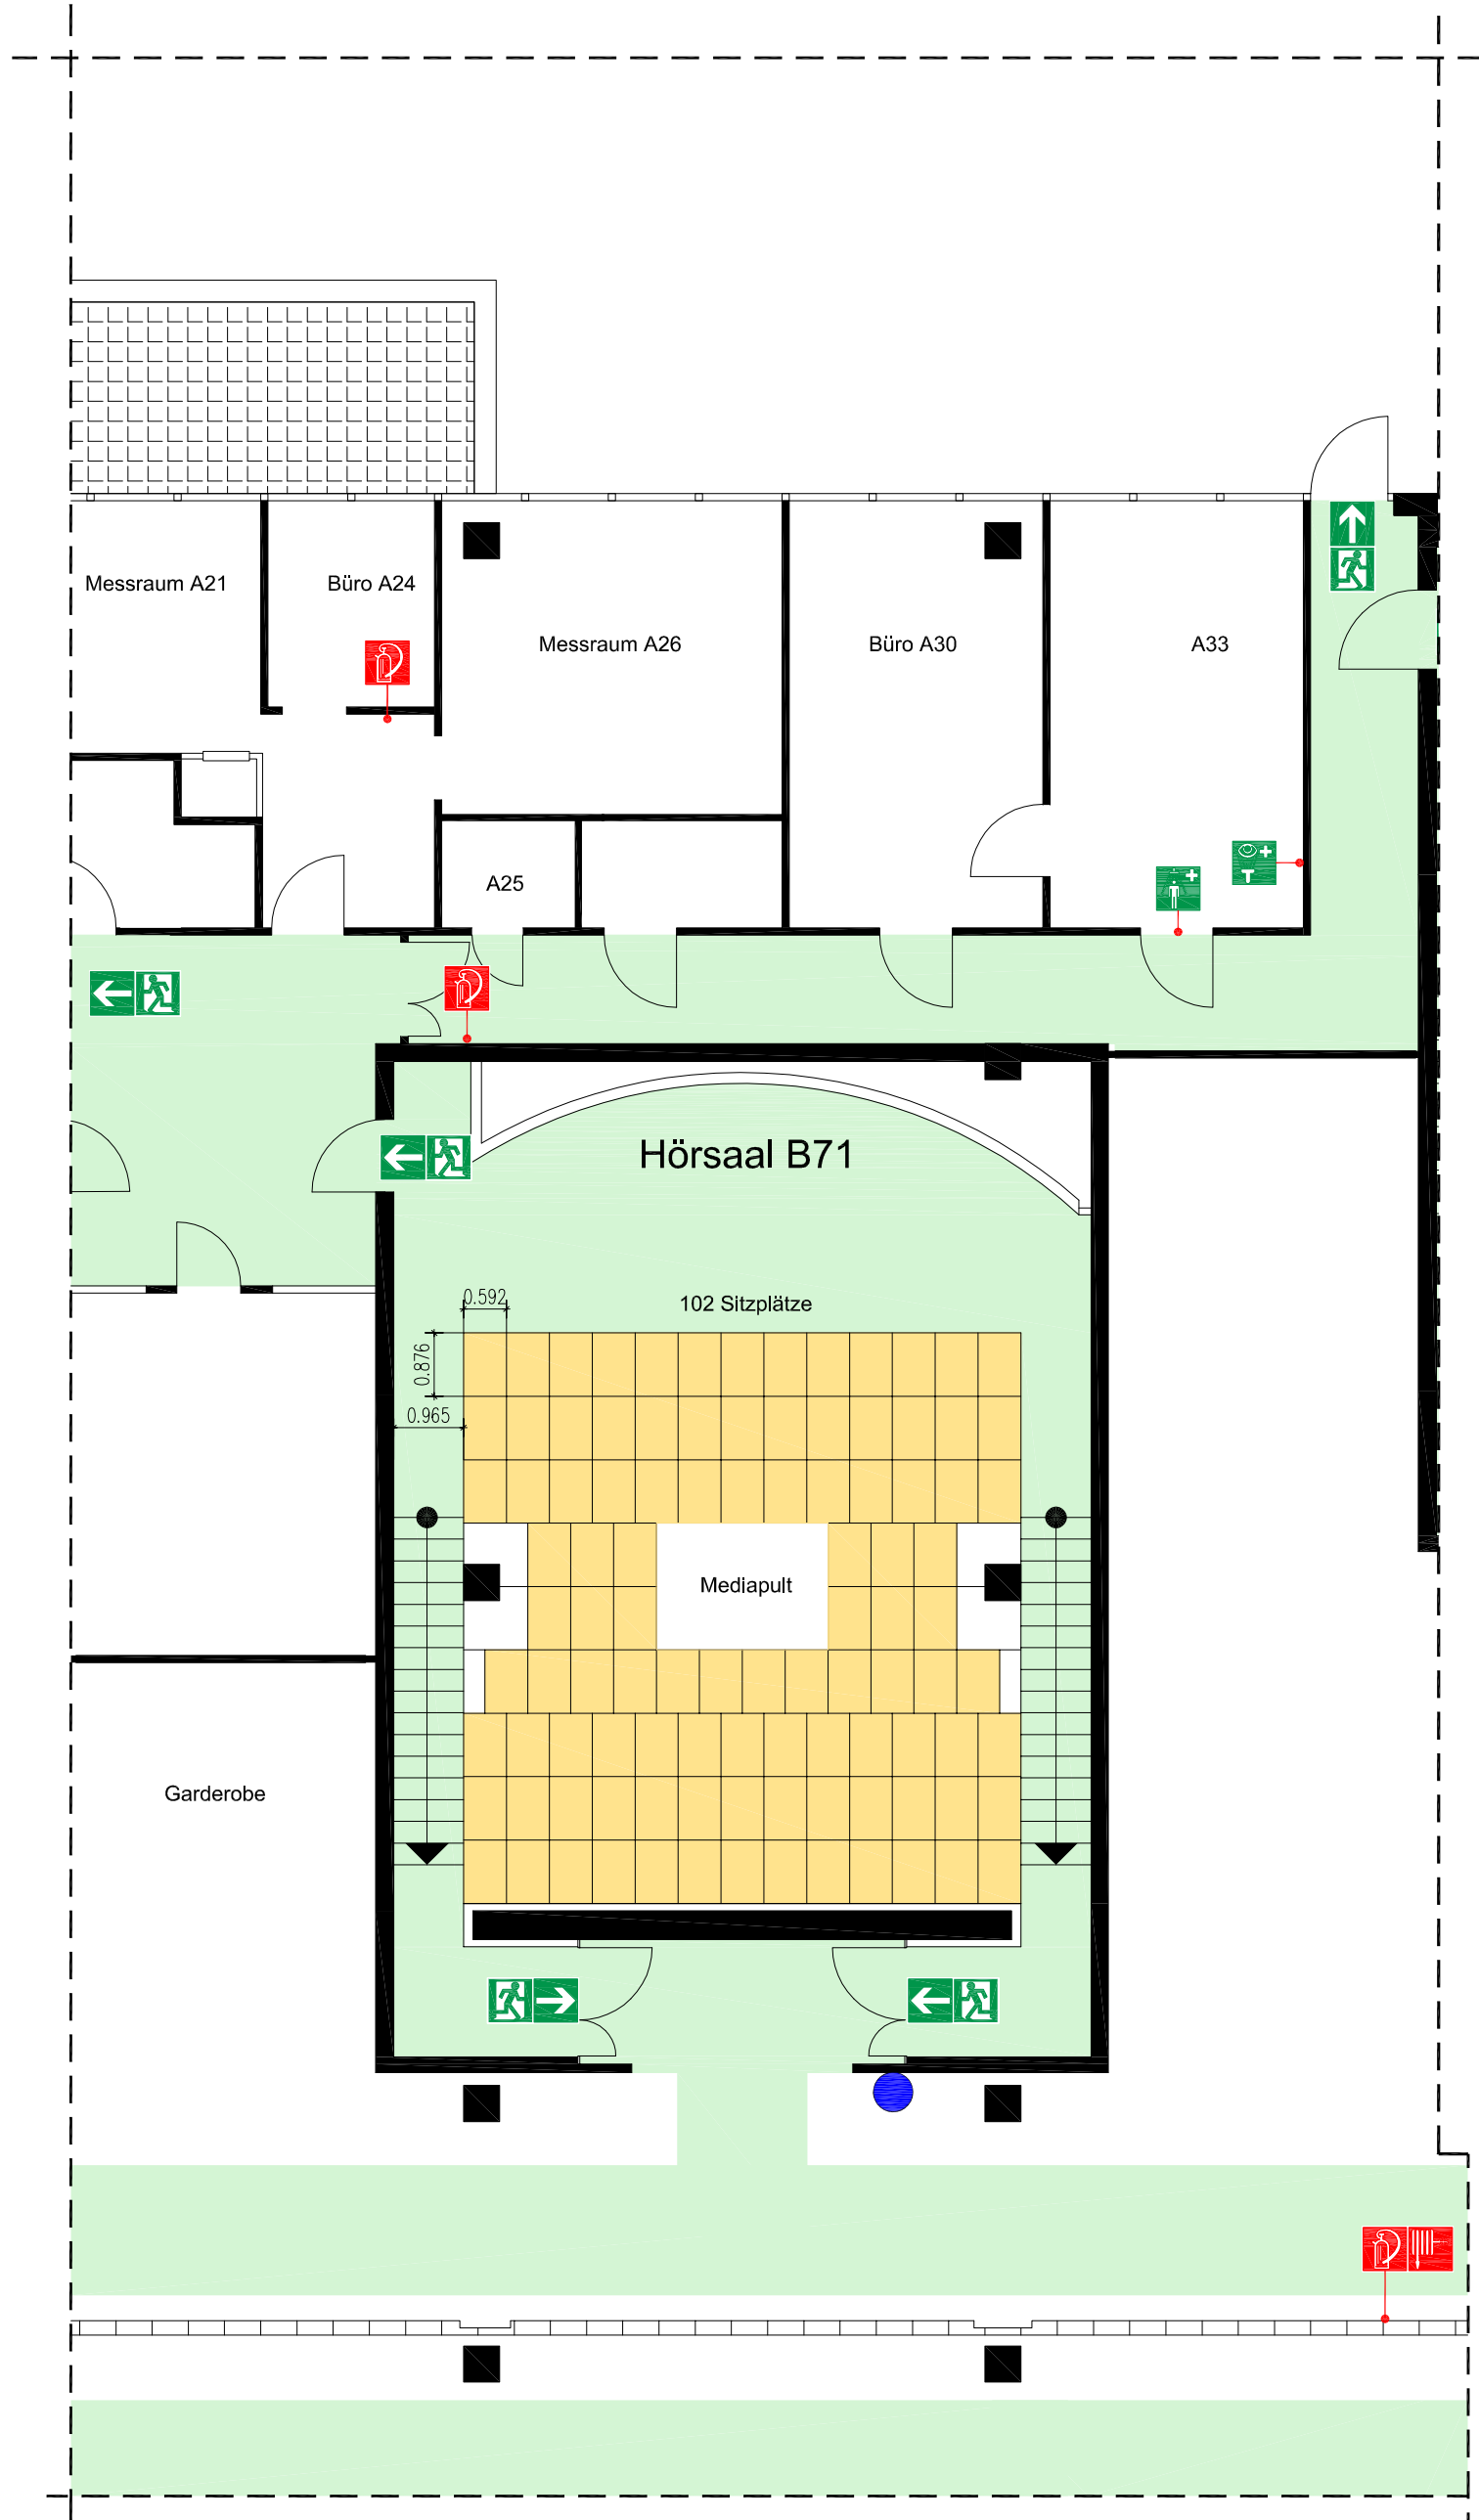

Hörsaal B71
Festbestuhlung
102 Sitzplätze

Legende			
	Standort		Feuerlöscher
	Rettungsweg / Notausgang		Wandhydrant/ Löschschlauch
	Richtungsangabe		Notdusche
			Augenspüleinrichtung
			Treppe

Objekt: Universität Duisburg-Essen, Campus Essen	
Gebäude: S05T	Stockwerk: Erdgeschoss
Stand: 09/2012 A1	M=1:100
Plan-Nr.:	Plot:05.09.12 Ler File: Bestuhlungsplan
Planersteller:	Bielsteiner Straße 43 51674 Wiehl Tel.: 0 22 62 / 710 - 0 Fax: 0 22 62 / 710 - 129 Internet : www.f-plan.de