


BESTUHLUNGSPLAN

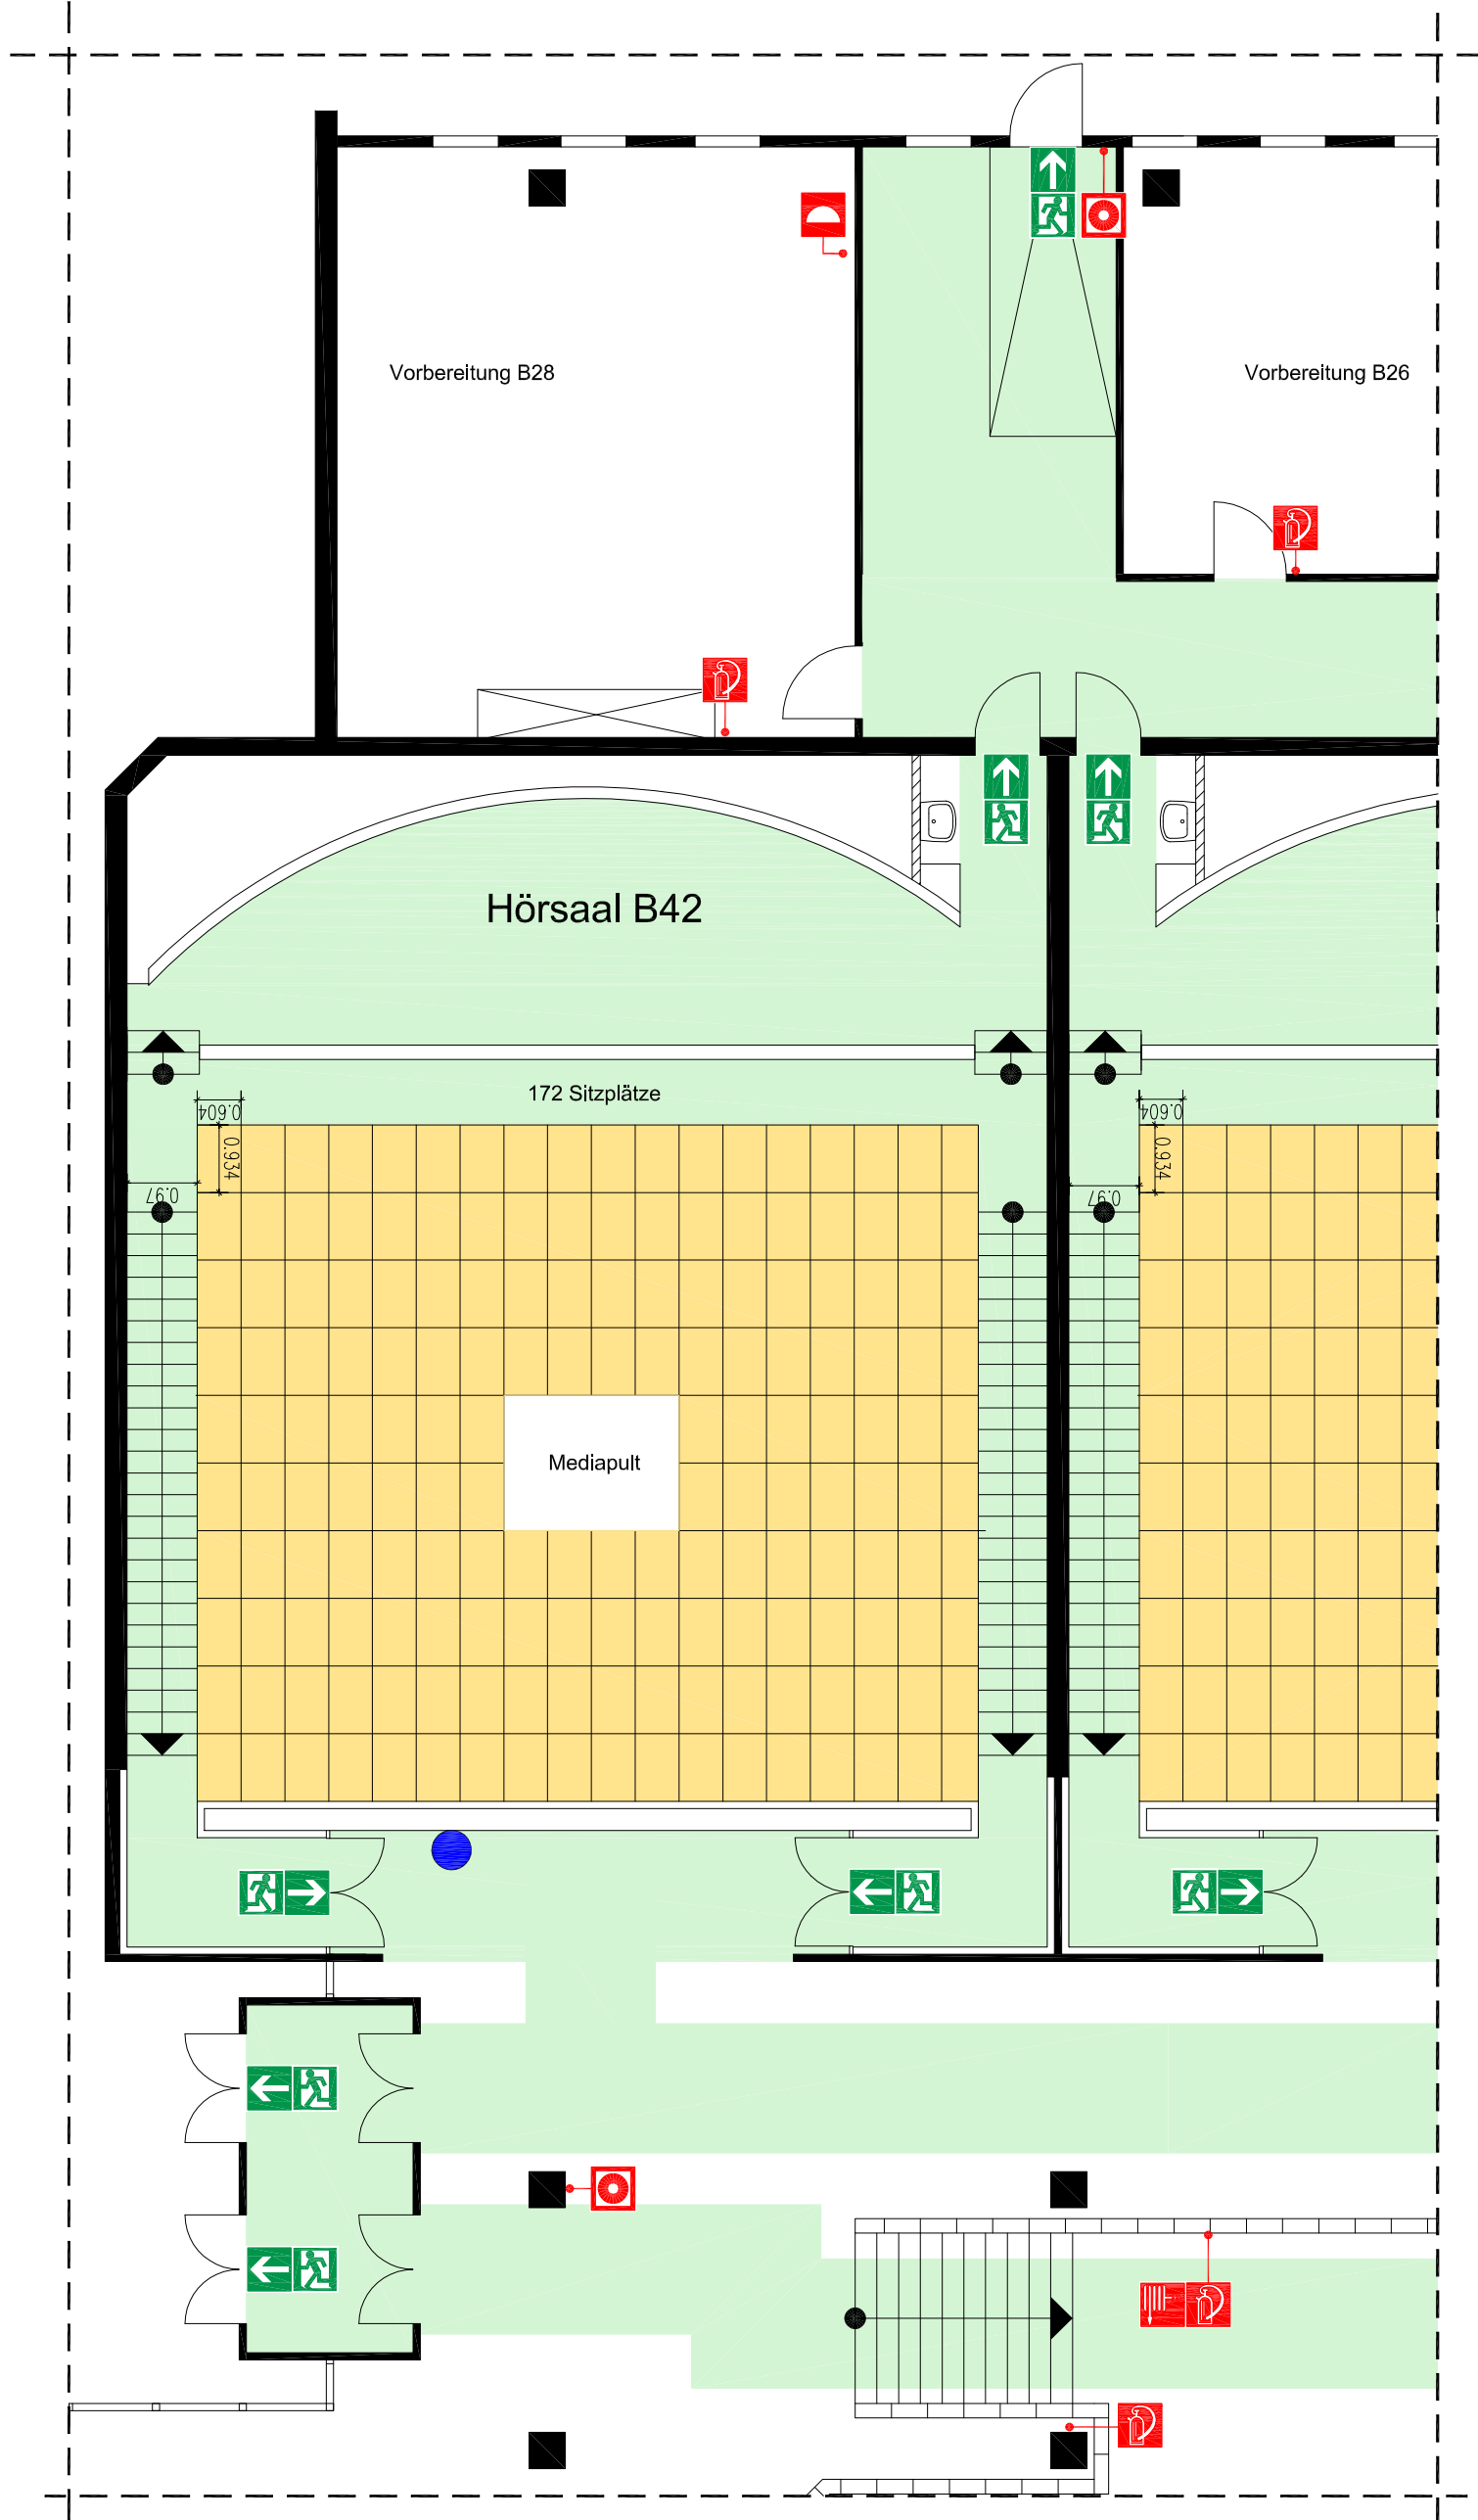

Hörsaal B42
Festbestuhlung
172 Sitzplätze

Legende					
	Standort		Rettungsweg		Material zur Brandbekämpfung
	Rettungsweg / Notausgang		Brandmelder, manuell		Feuerlöscher
	Richtungsangabe		Treppe		Wandhydrant/ Löschschlauch

Objekt: Universität Duisburg-Essen, Campus Essen		Stockwerk: Erdgeschoss	
Gebäude: S05T		Plan-Nr.: Plot:05.09.12 Ler	
Stand: 09/2012 A1	M=1:100	File: Bestuhlungsplan	
Planersteller:		Bielsteiner Straße 43	
		51674 Wiehl	
		Tel.: 0 22 62 / 710 - 0	
		Fax: 0 22 62 / 710 - 129	
		Internet : www.f-plan.de	

