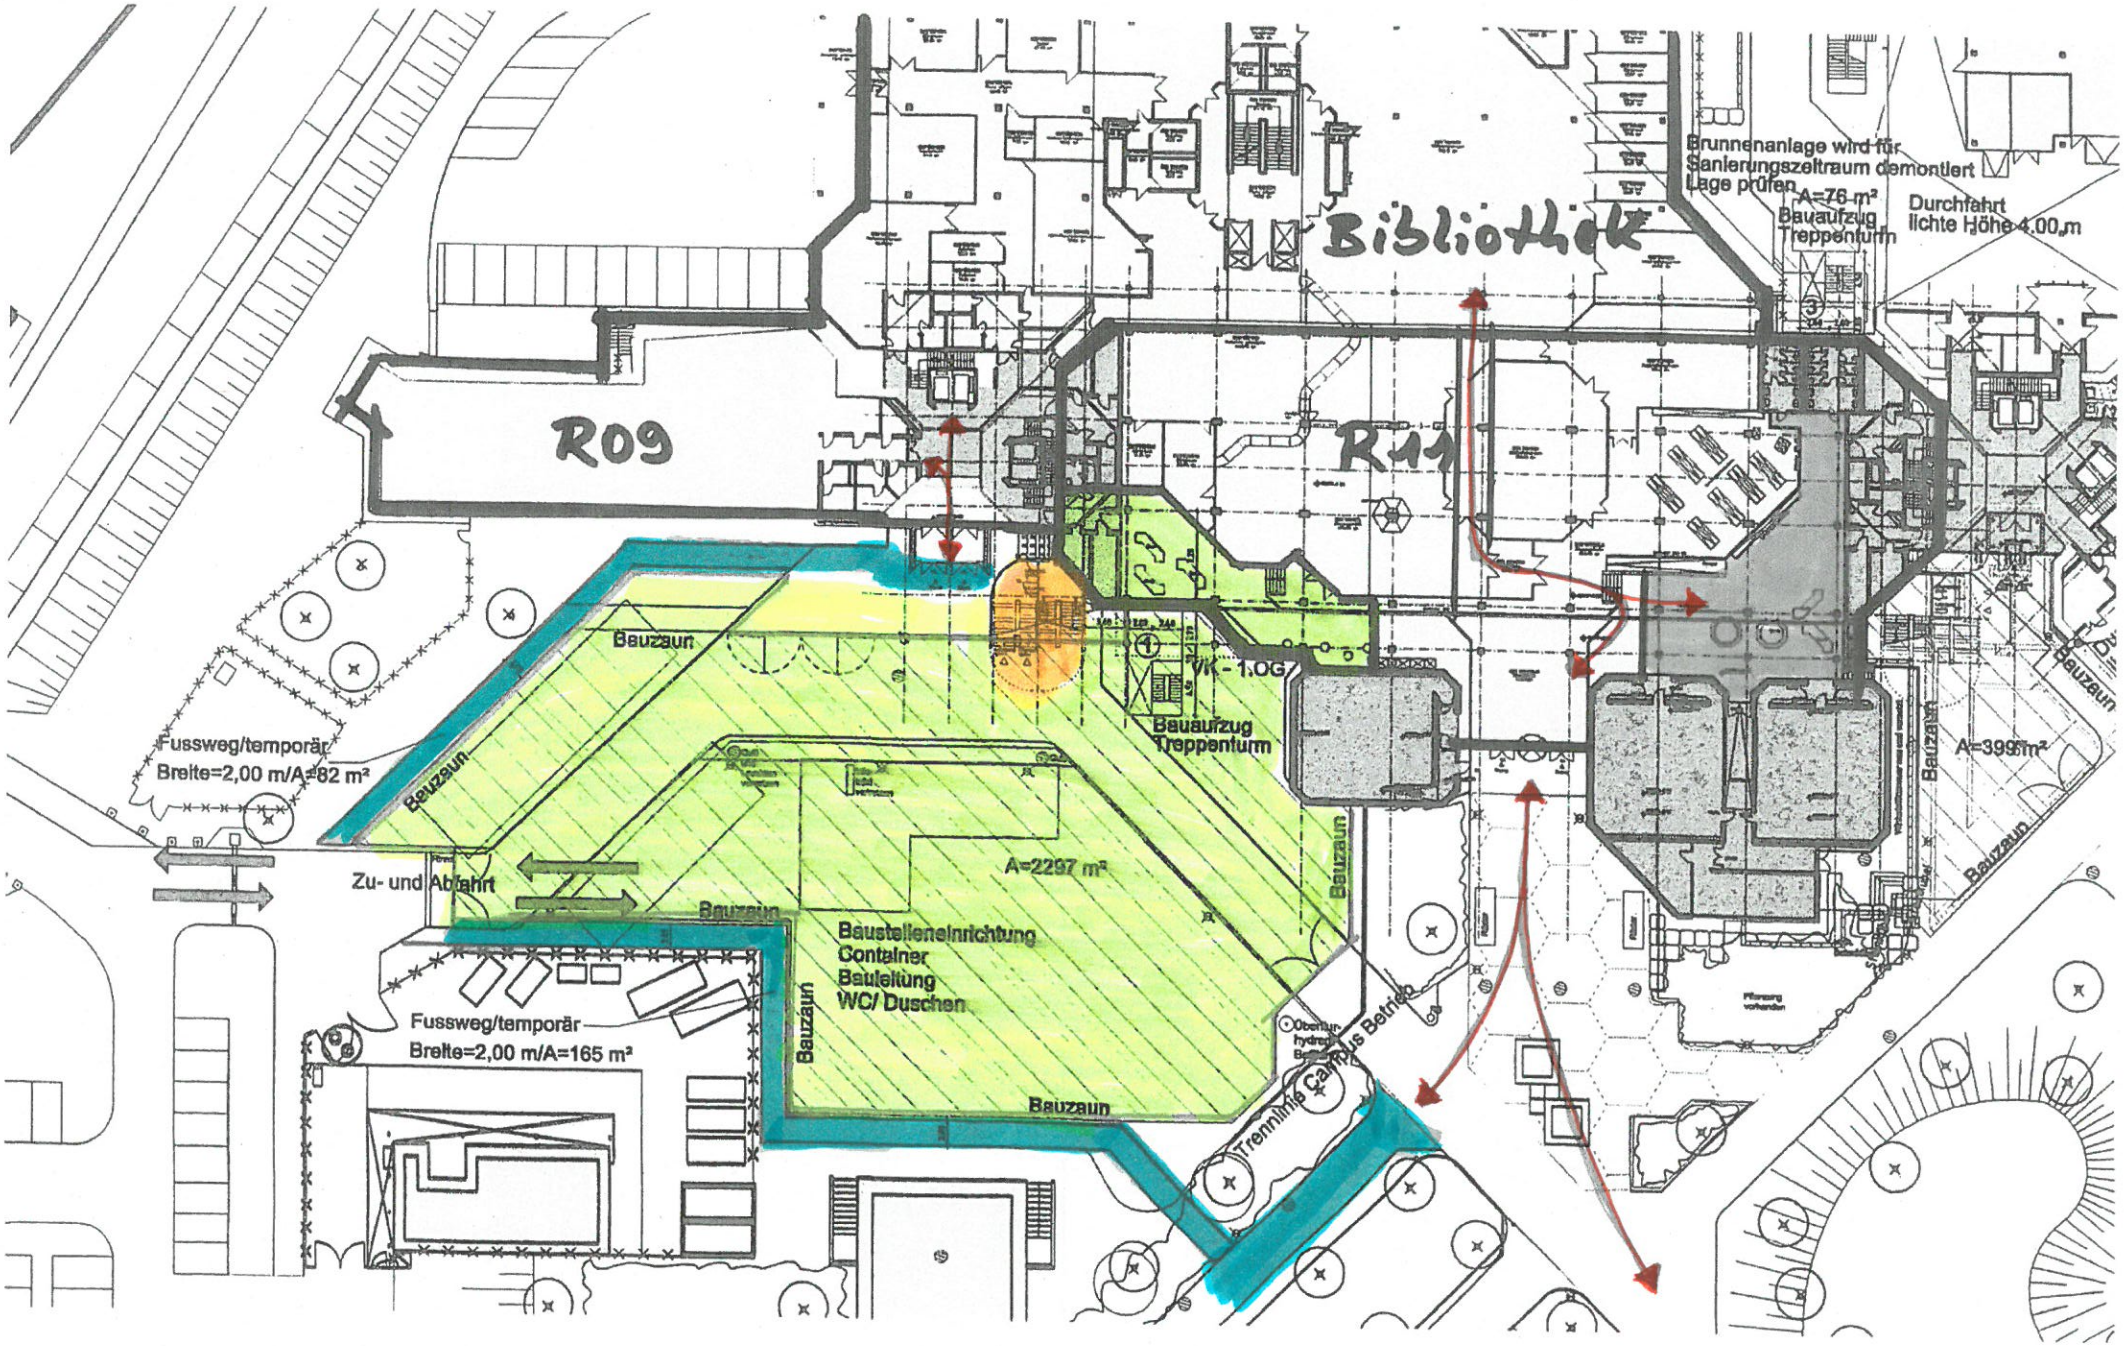
Bibliothek
R09
R11
Brunnenanlage wird für Sanierungszeitraum demontiert Lage prüfen
A=76 m²
Bauaufzug Treppenturm
Durchfahrt lichte Höhe 4.00m
Bauzaun
Fussweg/temporär
Breite=2,00 m/A=82 m²
Zu- und Abfahrt
A=2297 m²
Baustelleneinrichtung
Container
Bauleitung
WC/ Duschen
Fussweg/temporär
Breite=2,00 m/A=165 m²
WK - 1.OG
Bauaufzug Treppenturm
A=399m²
Trennlinie Campus Betrieb