


BESTUHLUNGSPLAN

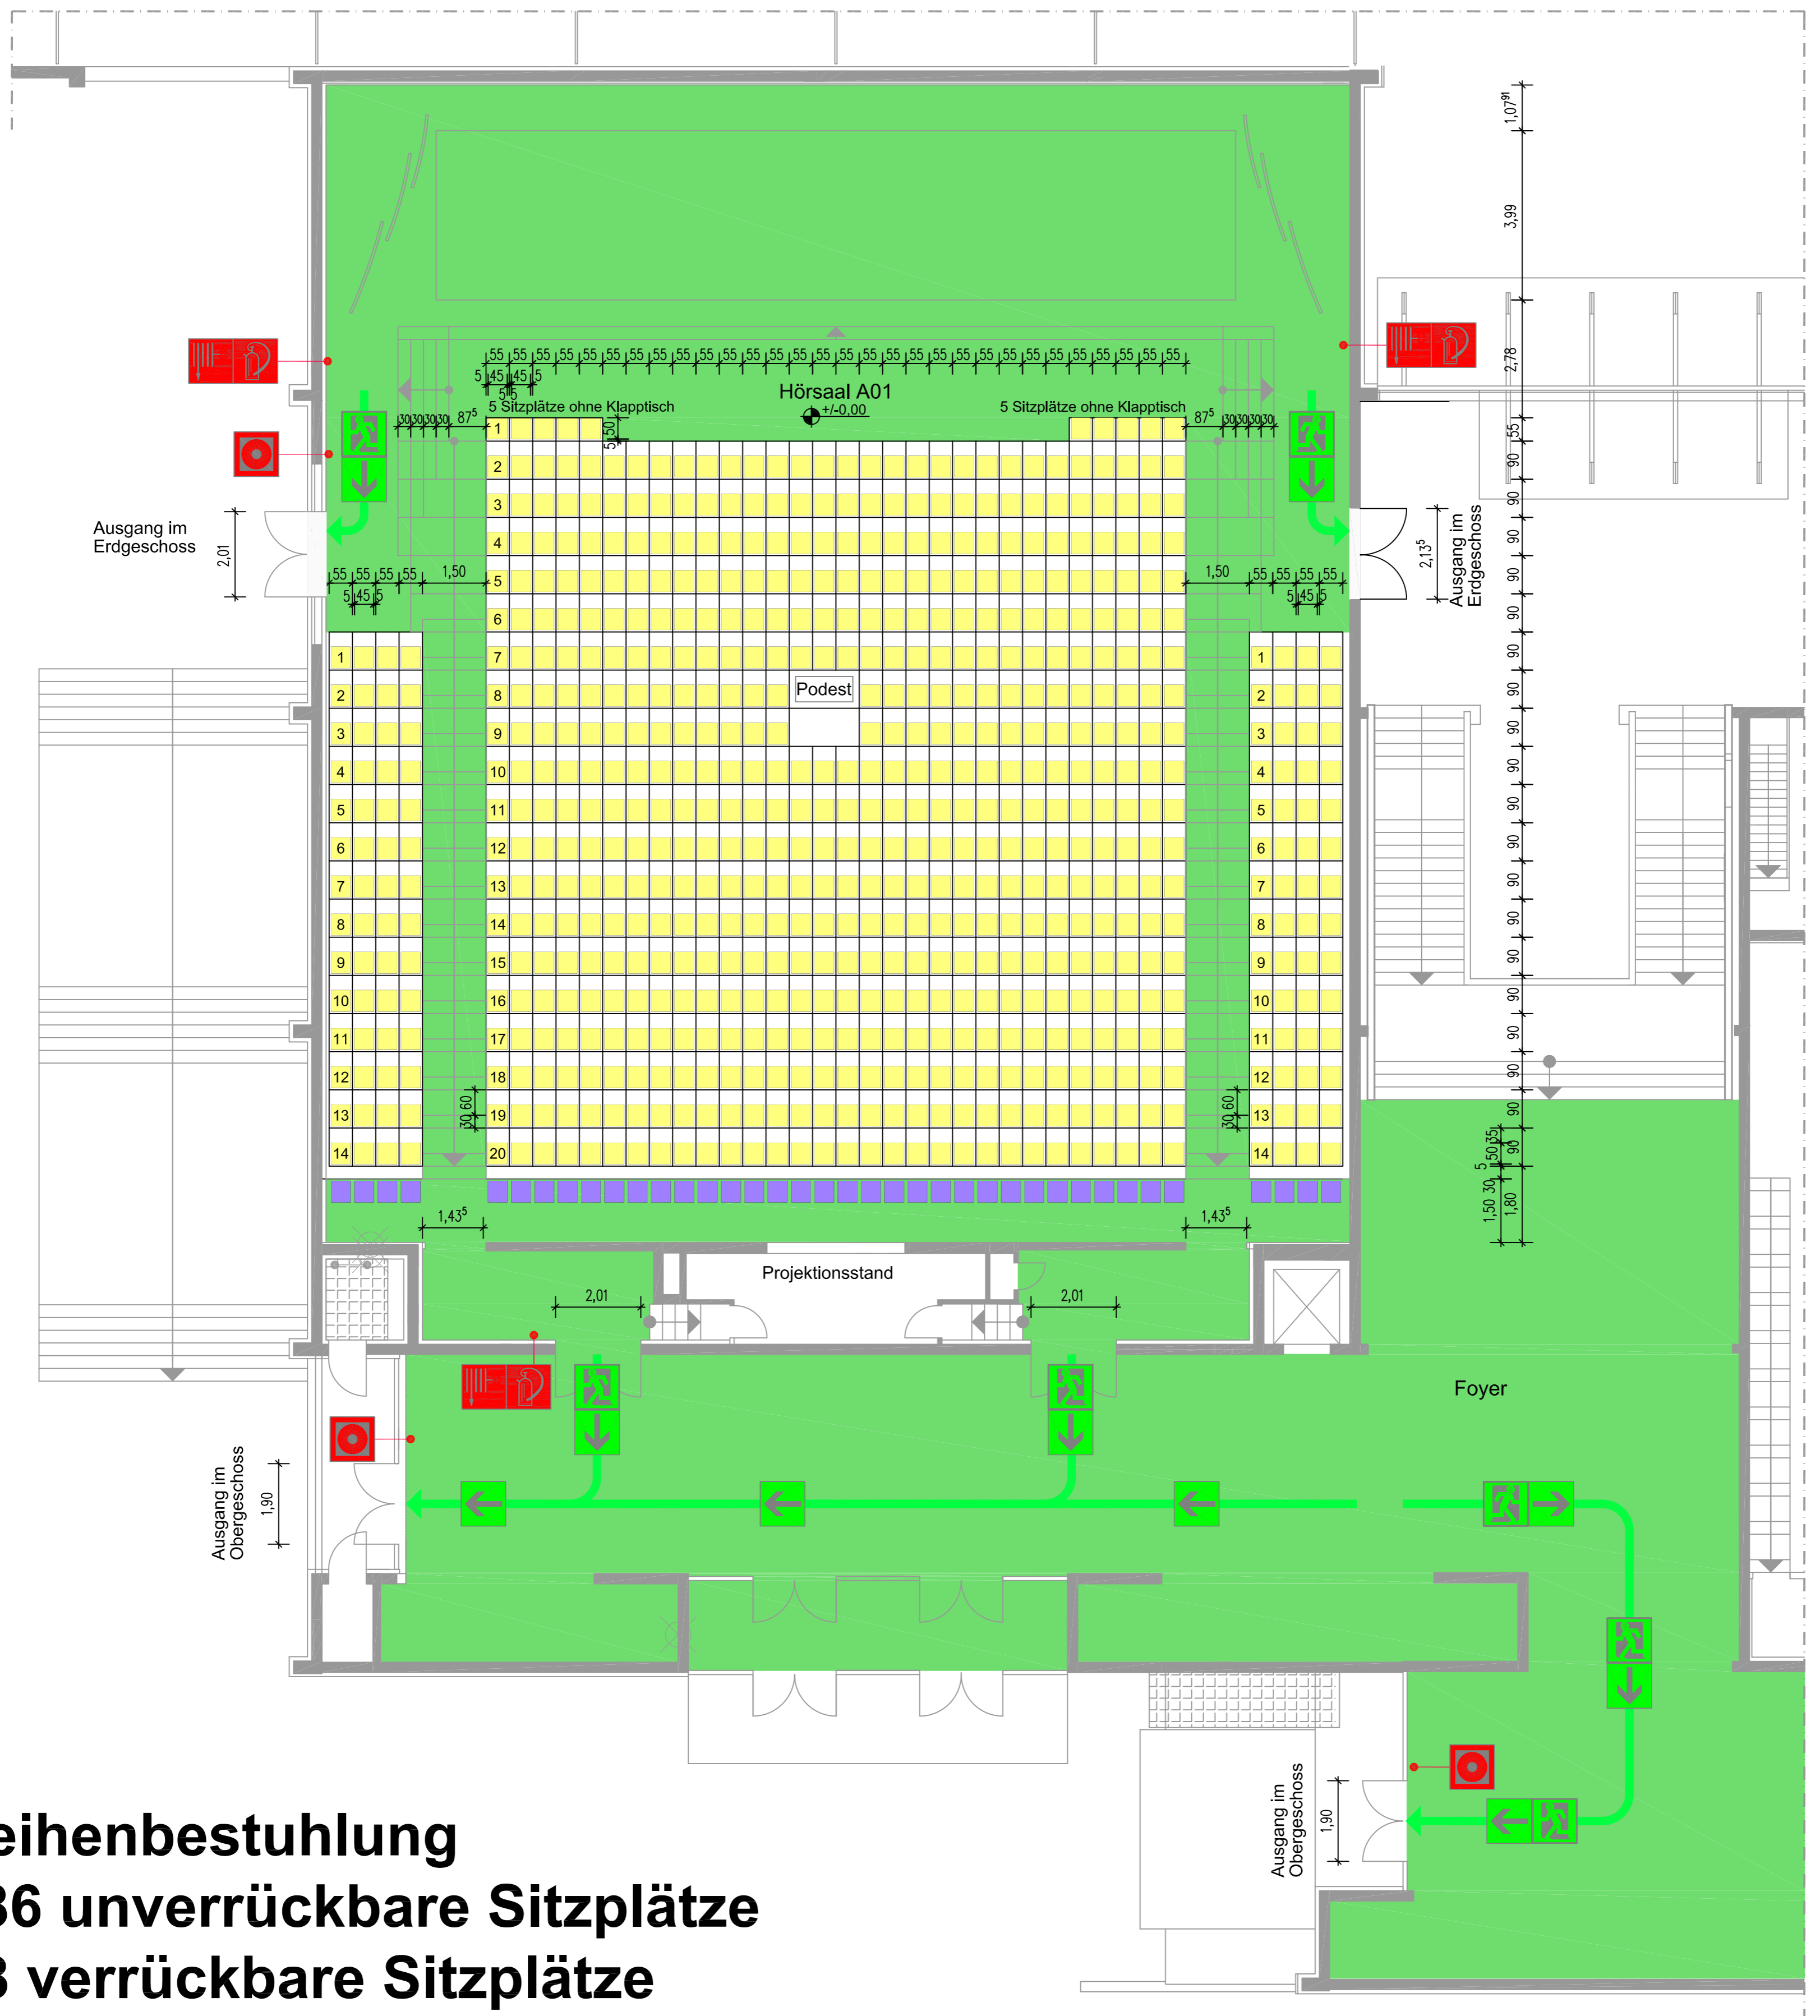

Reihenbestuhlung
686 unverrückbare Sitzplätze
38 verrückbare Sitzplätze

Objekt: Universität Duisburg-Essen, Campus Essen	
Gebäude: Hörsaal S04 T00 A01	Stockwerk: EG-OG
Stand: 11/2006 C1	M=1:100
Plan-Nr.: Plot: 07.11.06	File: Best-EG-OG
Planersteller:	Bleisteiner Straße 43 51674 Wühl Tel.: 0 22 62 / 710 - 0 Fax: 0 22 62 / 710 - 129 Internet: www.f-plan.de
FPlan GMBH	EN ISO 9001:2008 DNV CERTIFIED COMPANY

LEGENDE			
Standort	Wandhydrant/ Löschschlauch	Richtungsangabe	unverrückbarer Sitzplatz mit Klapptisch
Feuerlöscher	Brandmelder, manuell	Rettungsweg / Notausgang	verrückbarer Stuhl mit festem Klapptisch bzw. mindestens 6 Plätze für Rollstuhlnutzer