


# BESTUHLUNGSPLAN

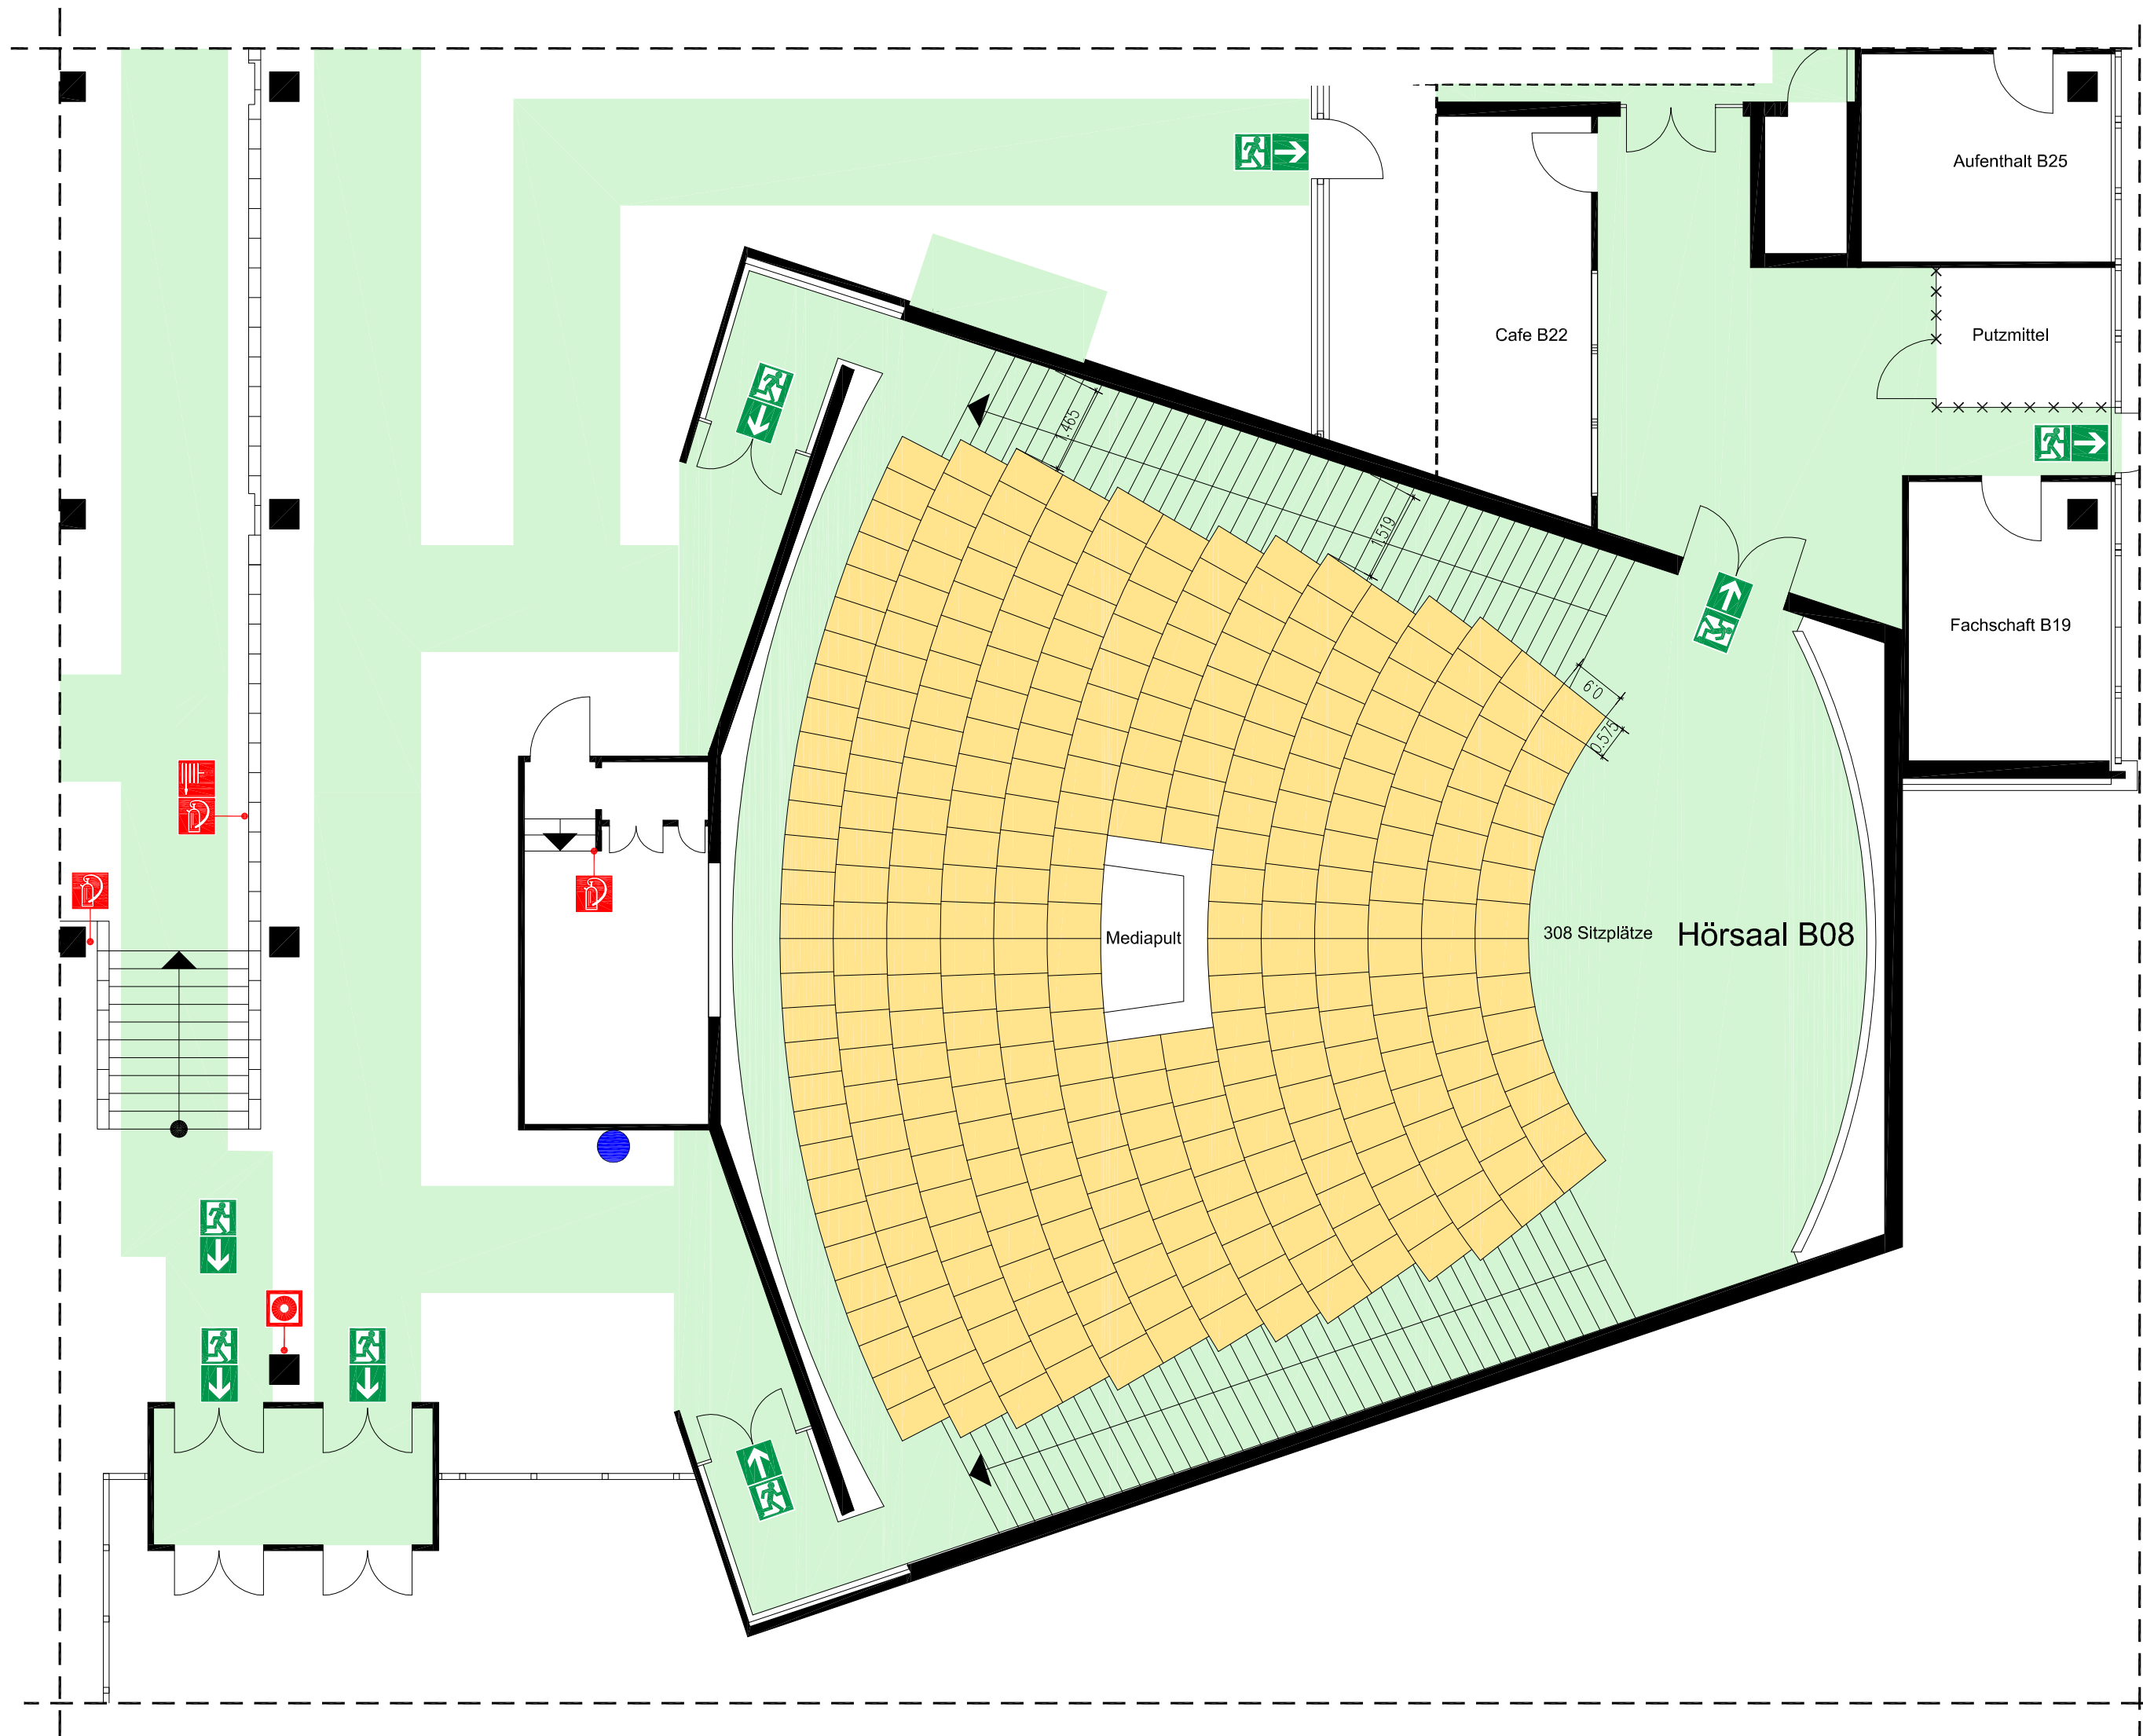

Hörsaal B08  
Festbestuhlung  
308 Sitzplätze

Legende		
	Standort	
	Rettungsweg / Notausgang	
	Richtungsangabe	
	Rettungsweg	
	Brandmelder, manuell	
	Feuerlöscher	
	Wandhydrant/ Löschschlauch	
	Treppe	

Objekt: Universität Duisburg-Essen, Campus Essen			
Gebäude: S05T		Stockwerk: Erdgeschoss	
Stand: 09/2012 A1	M=1:100	Plan-Nr.:	Plot:05.09.12   Ler
Planersteller:		Bielsteiner Straße 43	
		51674 Wiehl	
		Tel.: 0 22 62 / 710 - 0	
		Fax: 0 22 62 / 710 - 129	
		Internet : www.f-plan.de	